
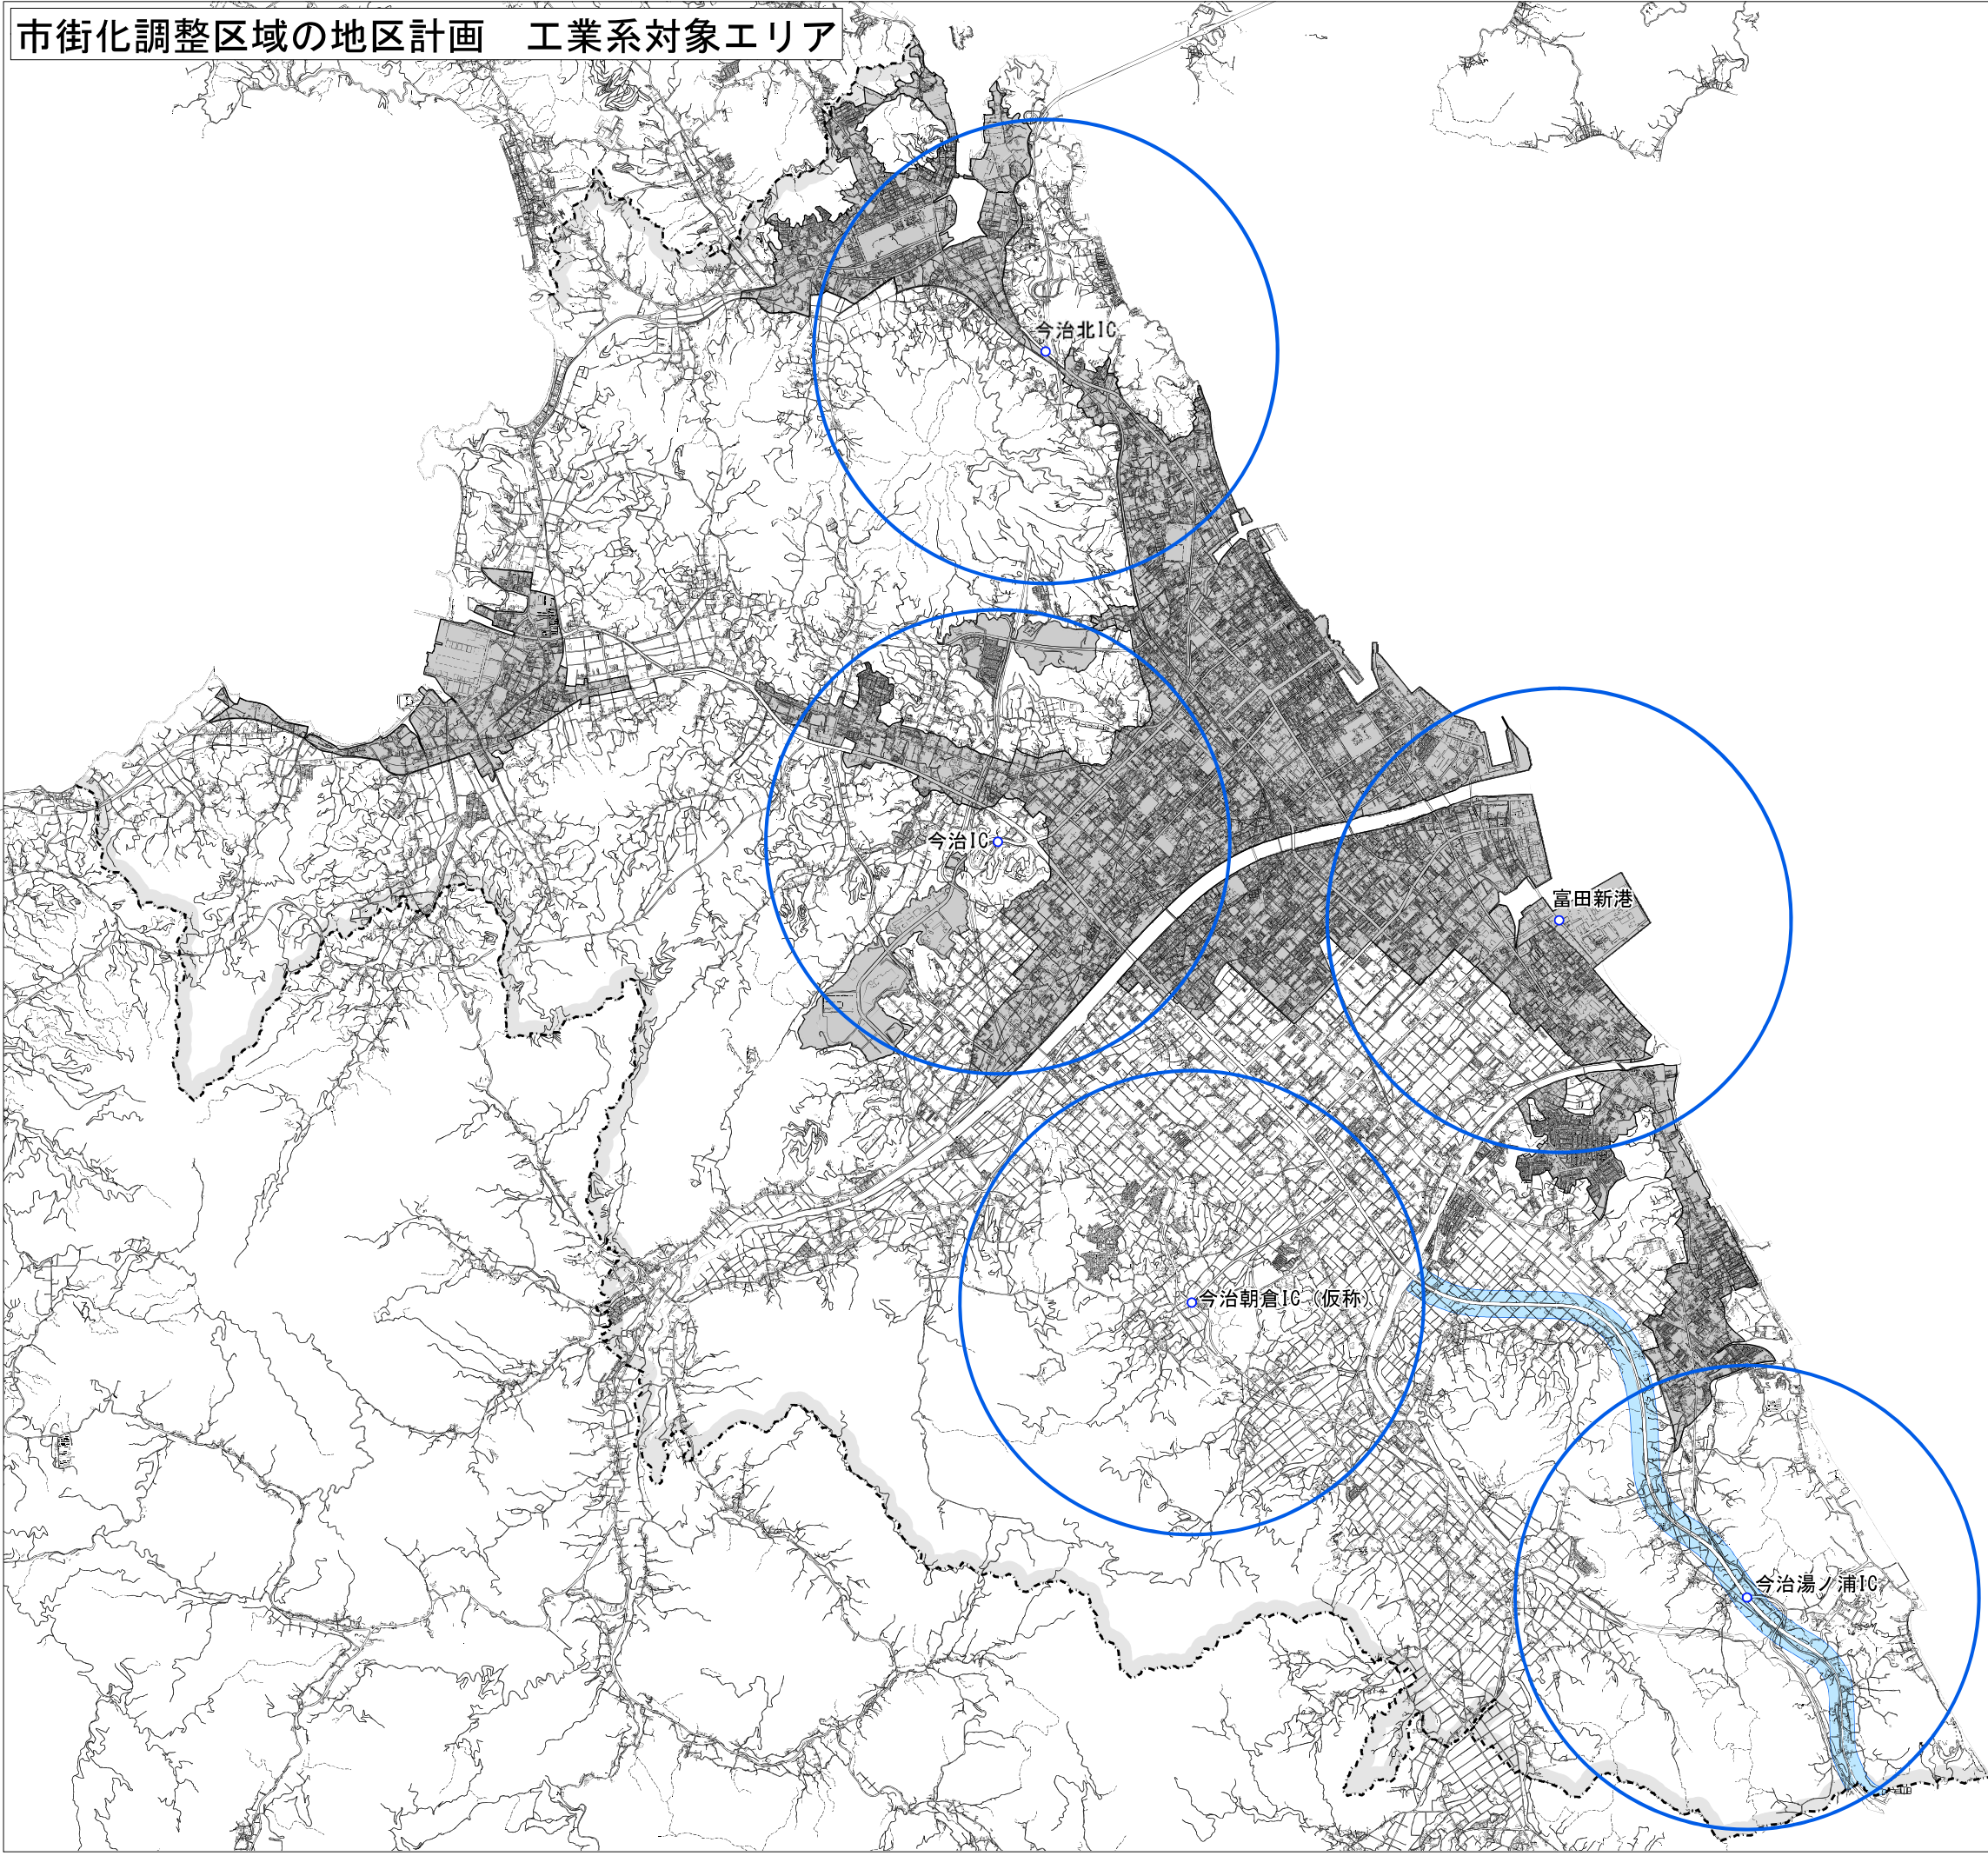


市街化調整区域の地区計画 工業系対象エリア

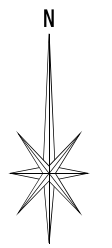

凡例

- 今治広域都市計画区域
- 市街化区域
- (2km) 工業系区域
- (100m)

※市街化区域は対象外
「優良田園住宅型」・「既存工業地隣接型」は市街化調整区域全体が対象

