
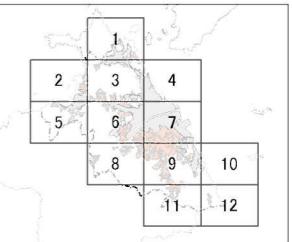
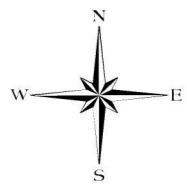


法第34条第11号条例指定区域図（案）

図郭No-3

《修正前》

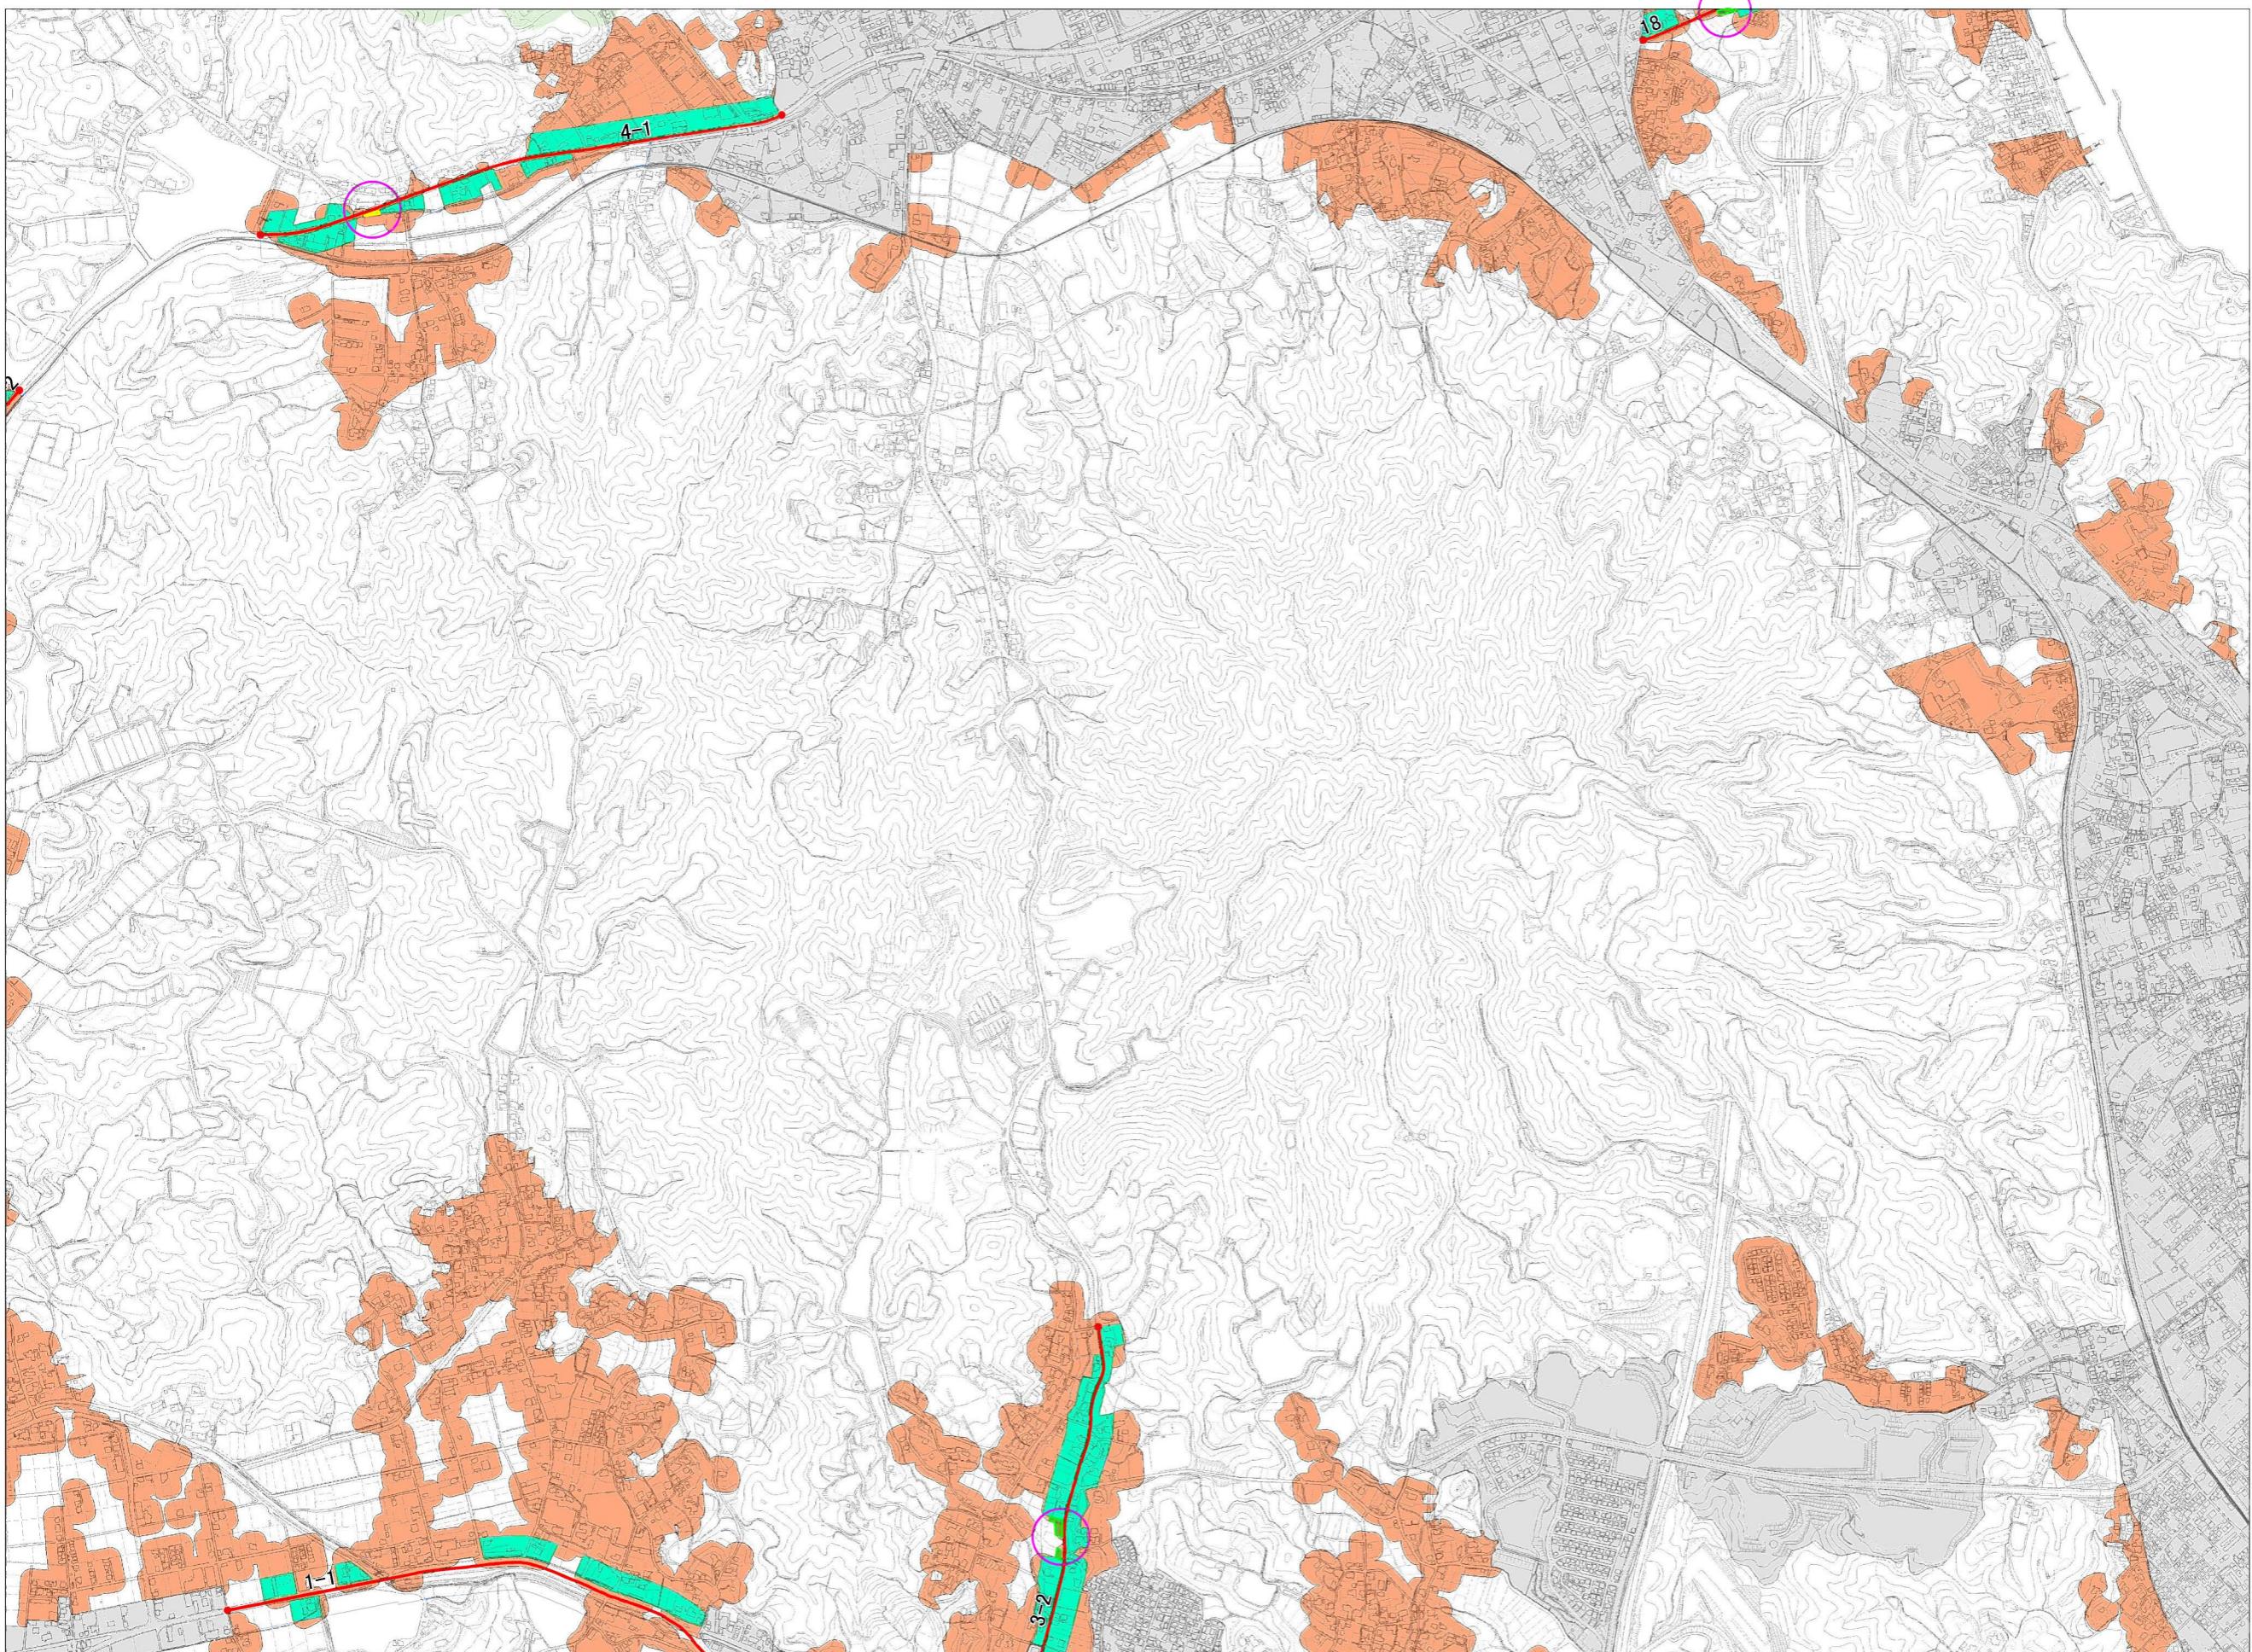

凡例
■ 都市計画区域
■ 市街化区域
■ 法第34条第11号条例指定区域（案）
■ 法第34条第11号条例指定幹線道路区間（案）
■ 法第34条第11号条例指定幹線道路区域（案）

図面A0 1: 5,000

【修正箇所凡例】

- : 削除区域
(指定幹線道路区域)
- : 追加区域
(指定幹線道路区域)