



法第34条第11号条例指定区域图 (案)

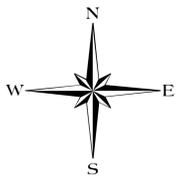

- 凡例
- 都市計画区域
  - 市街化区域
  - 法第34条第11号条例指定区域
  - 法第34条第11号条例指定幹線道路区間
  - 法第34条第11号条例指定幹線道路沿道区域

図面A0 1: 25,000

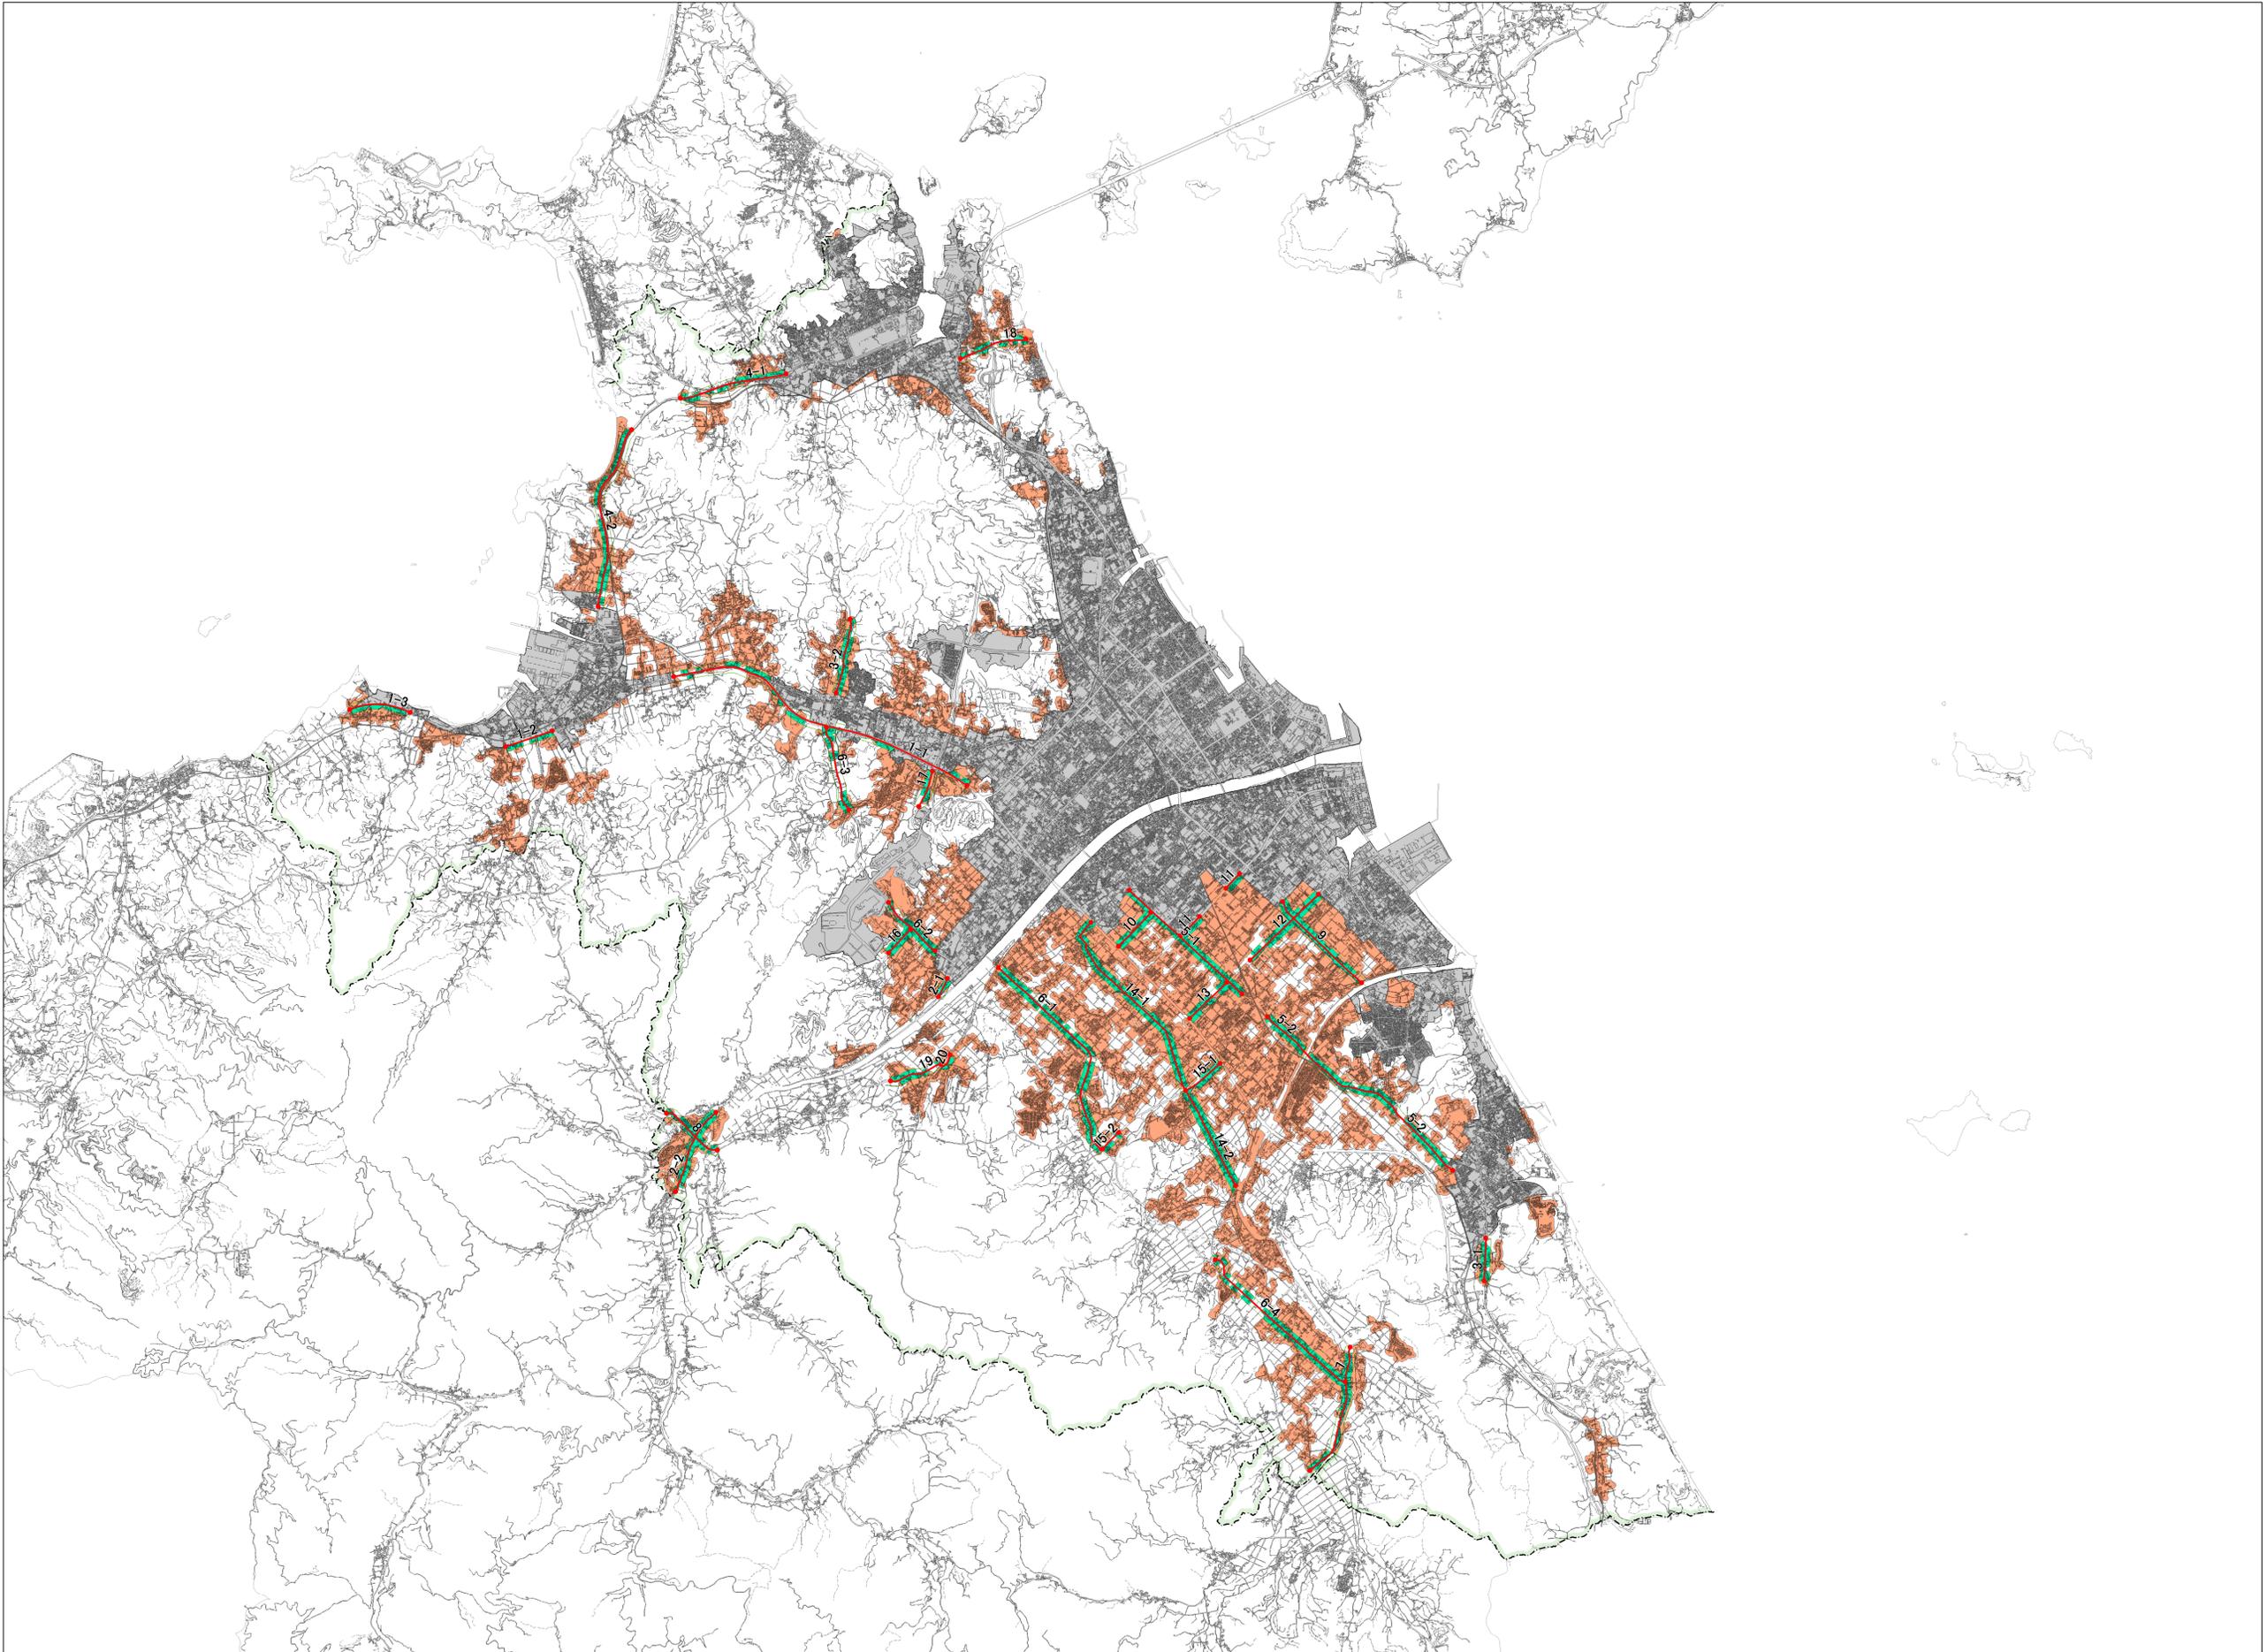