



- 各階案内板
- 各階案内板
- 1階誘導サイン
- ★ ビット (平付) 便所
- ビット (突出)
- 点字ビットサイン (平付)
- ビット (平付) 湯沸
- ☆ 便所案内点字サイン
- 手摺点字サイン

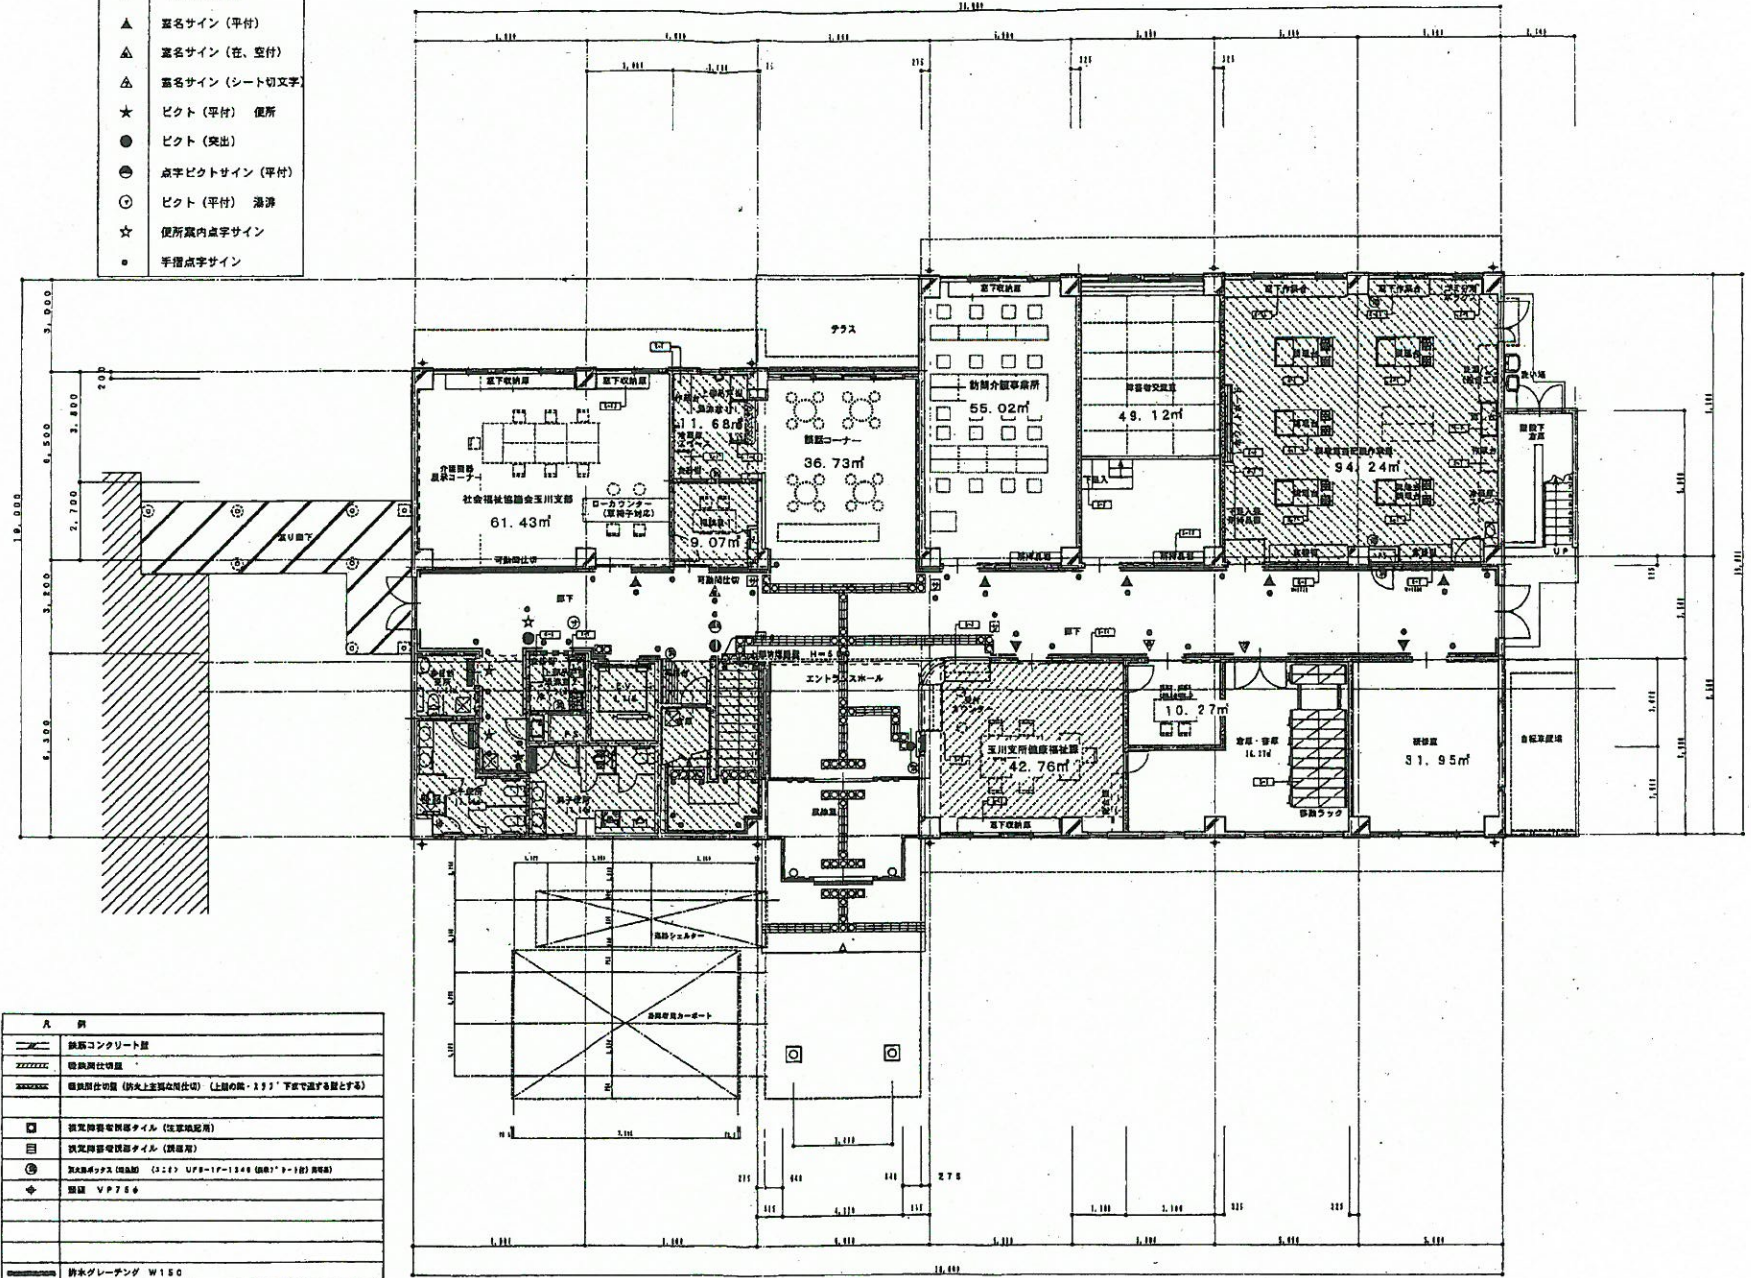

凡 例	
	換気 VP756
	排水グレーティング W150
	床下点検口 400角
	OAフロアの範囲を表す。
	ビット範囲を表す。
	高レベル (特記なき限りはFL±0)

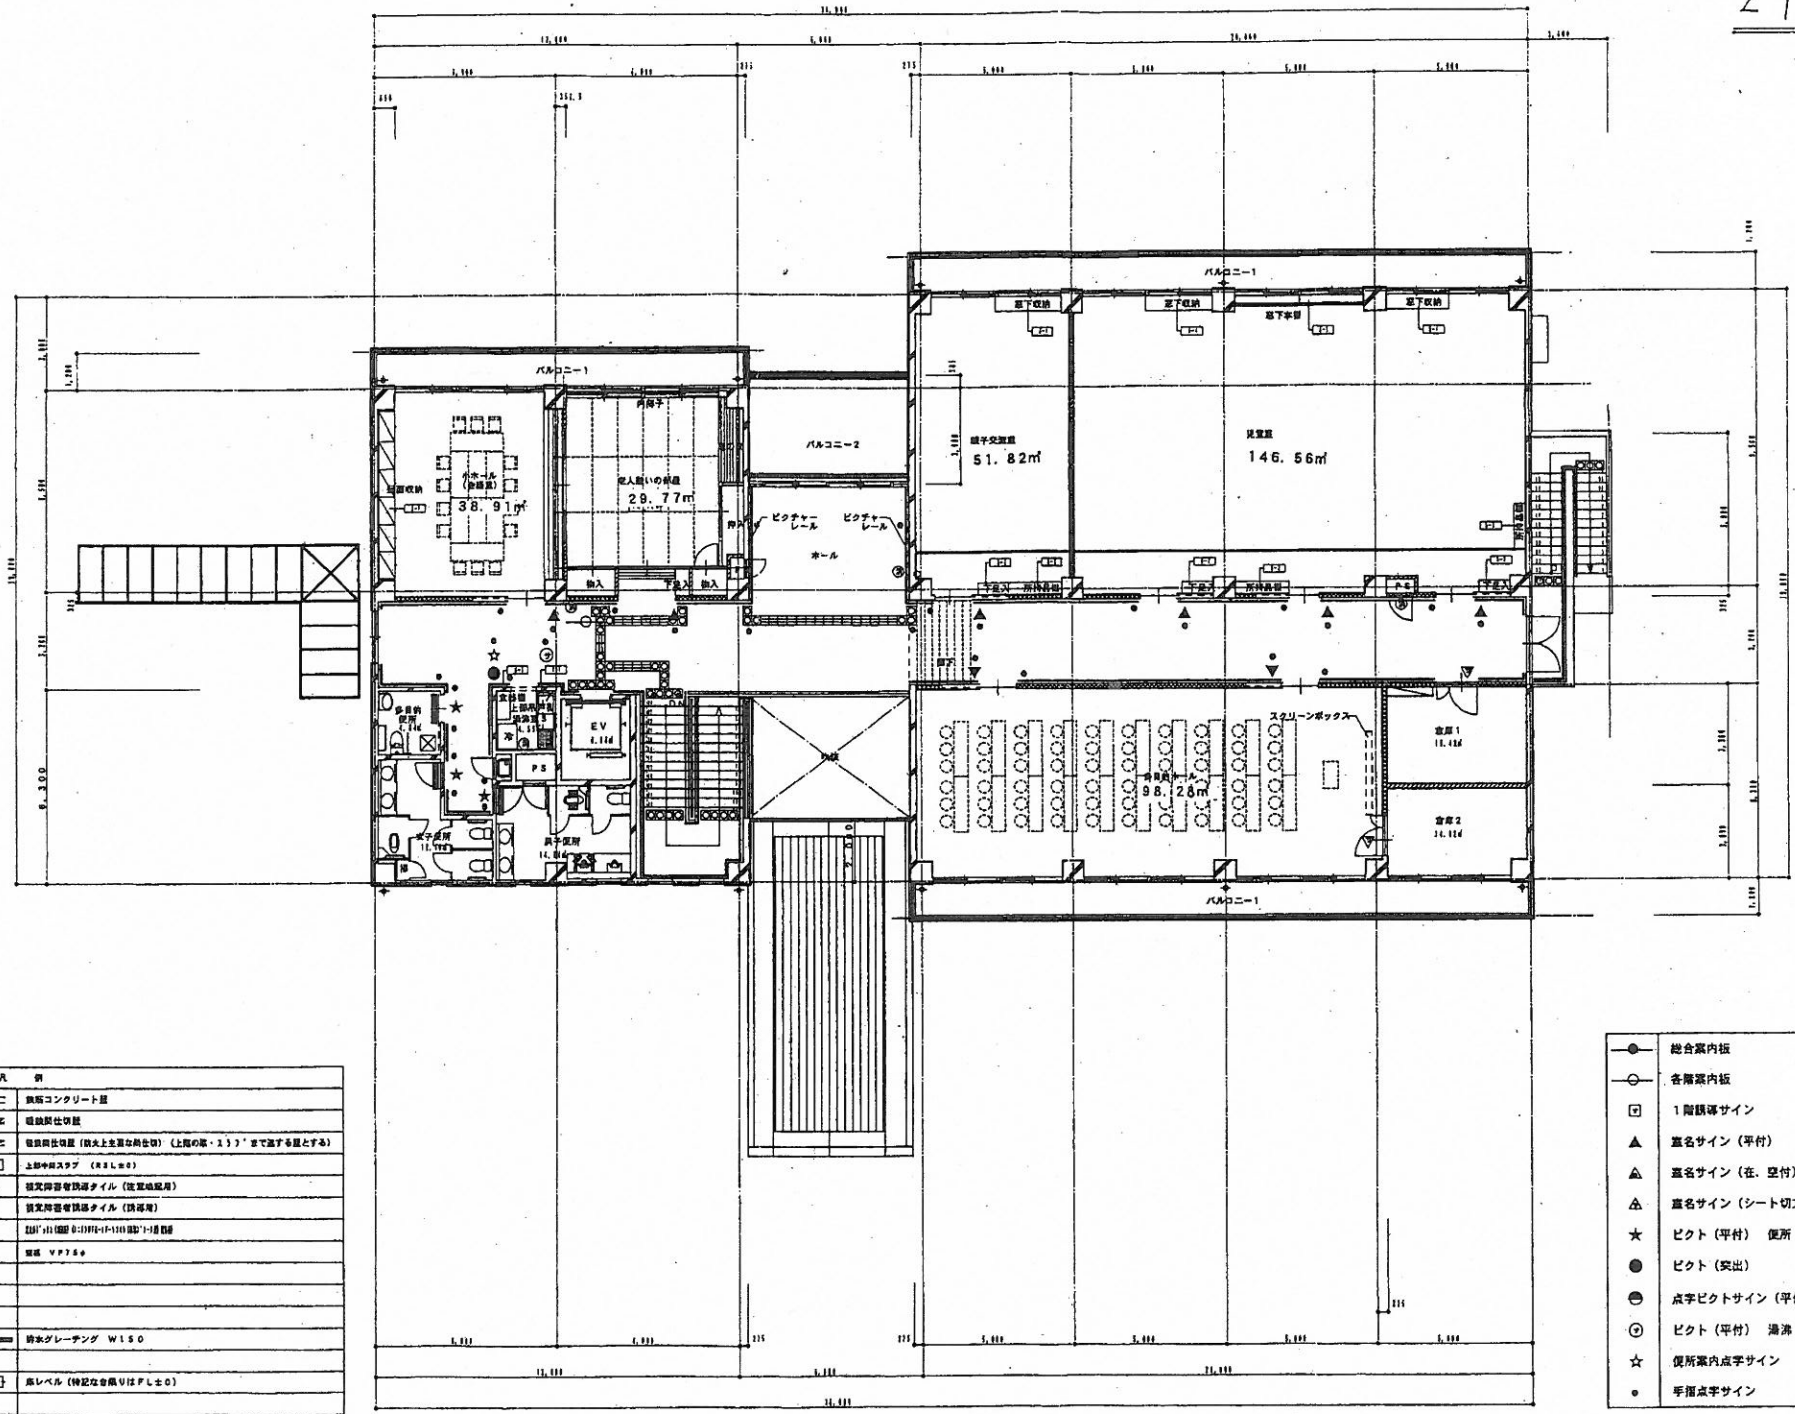

凡 例	
	鉄筋コンクリート床
	扉レベル (特記なき限り F L ± 0)

	総合案内板
	各階案内板
	1階誘導サイン
	ピクト (平付) 便所
	ピクト (突出)
	点字ピクトサイン (平付)
	ピクト (平付) 湯沸
	便所案内点字サイン
	手摺点字サイン