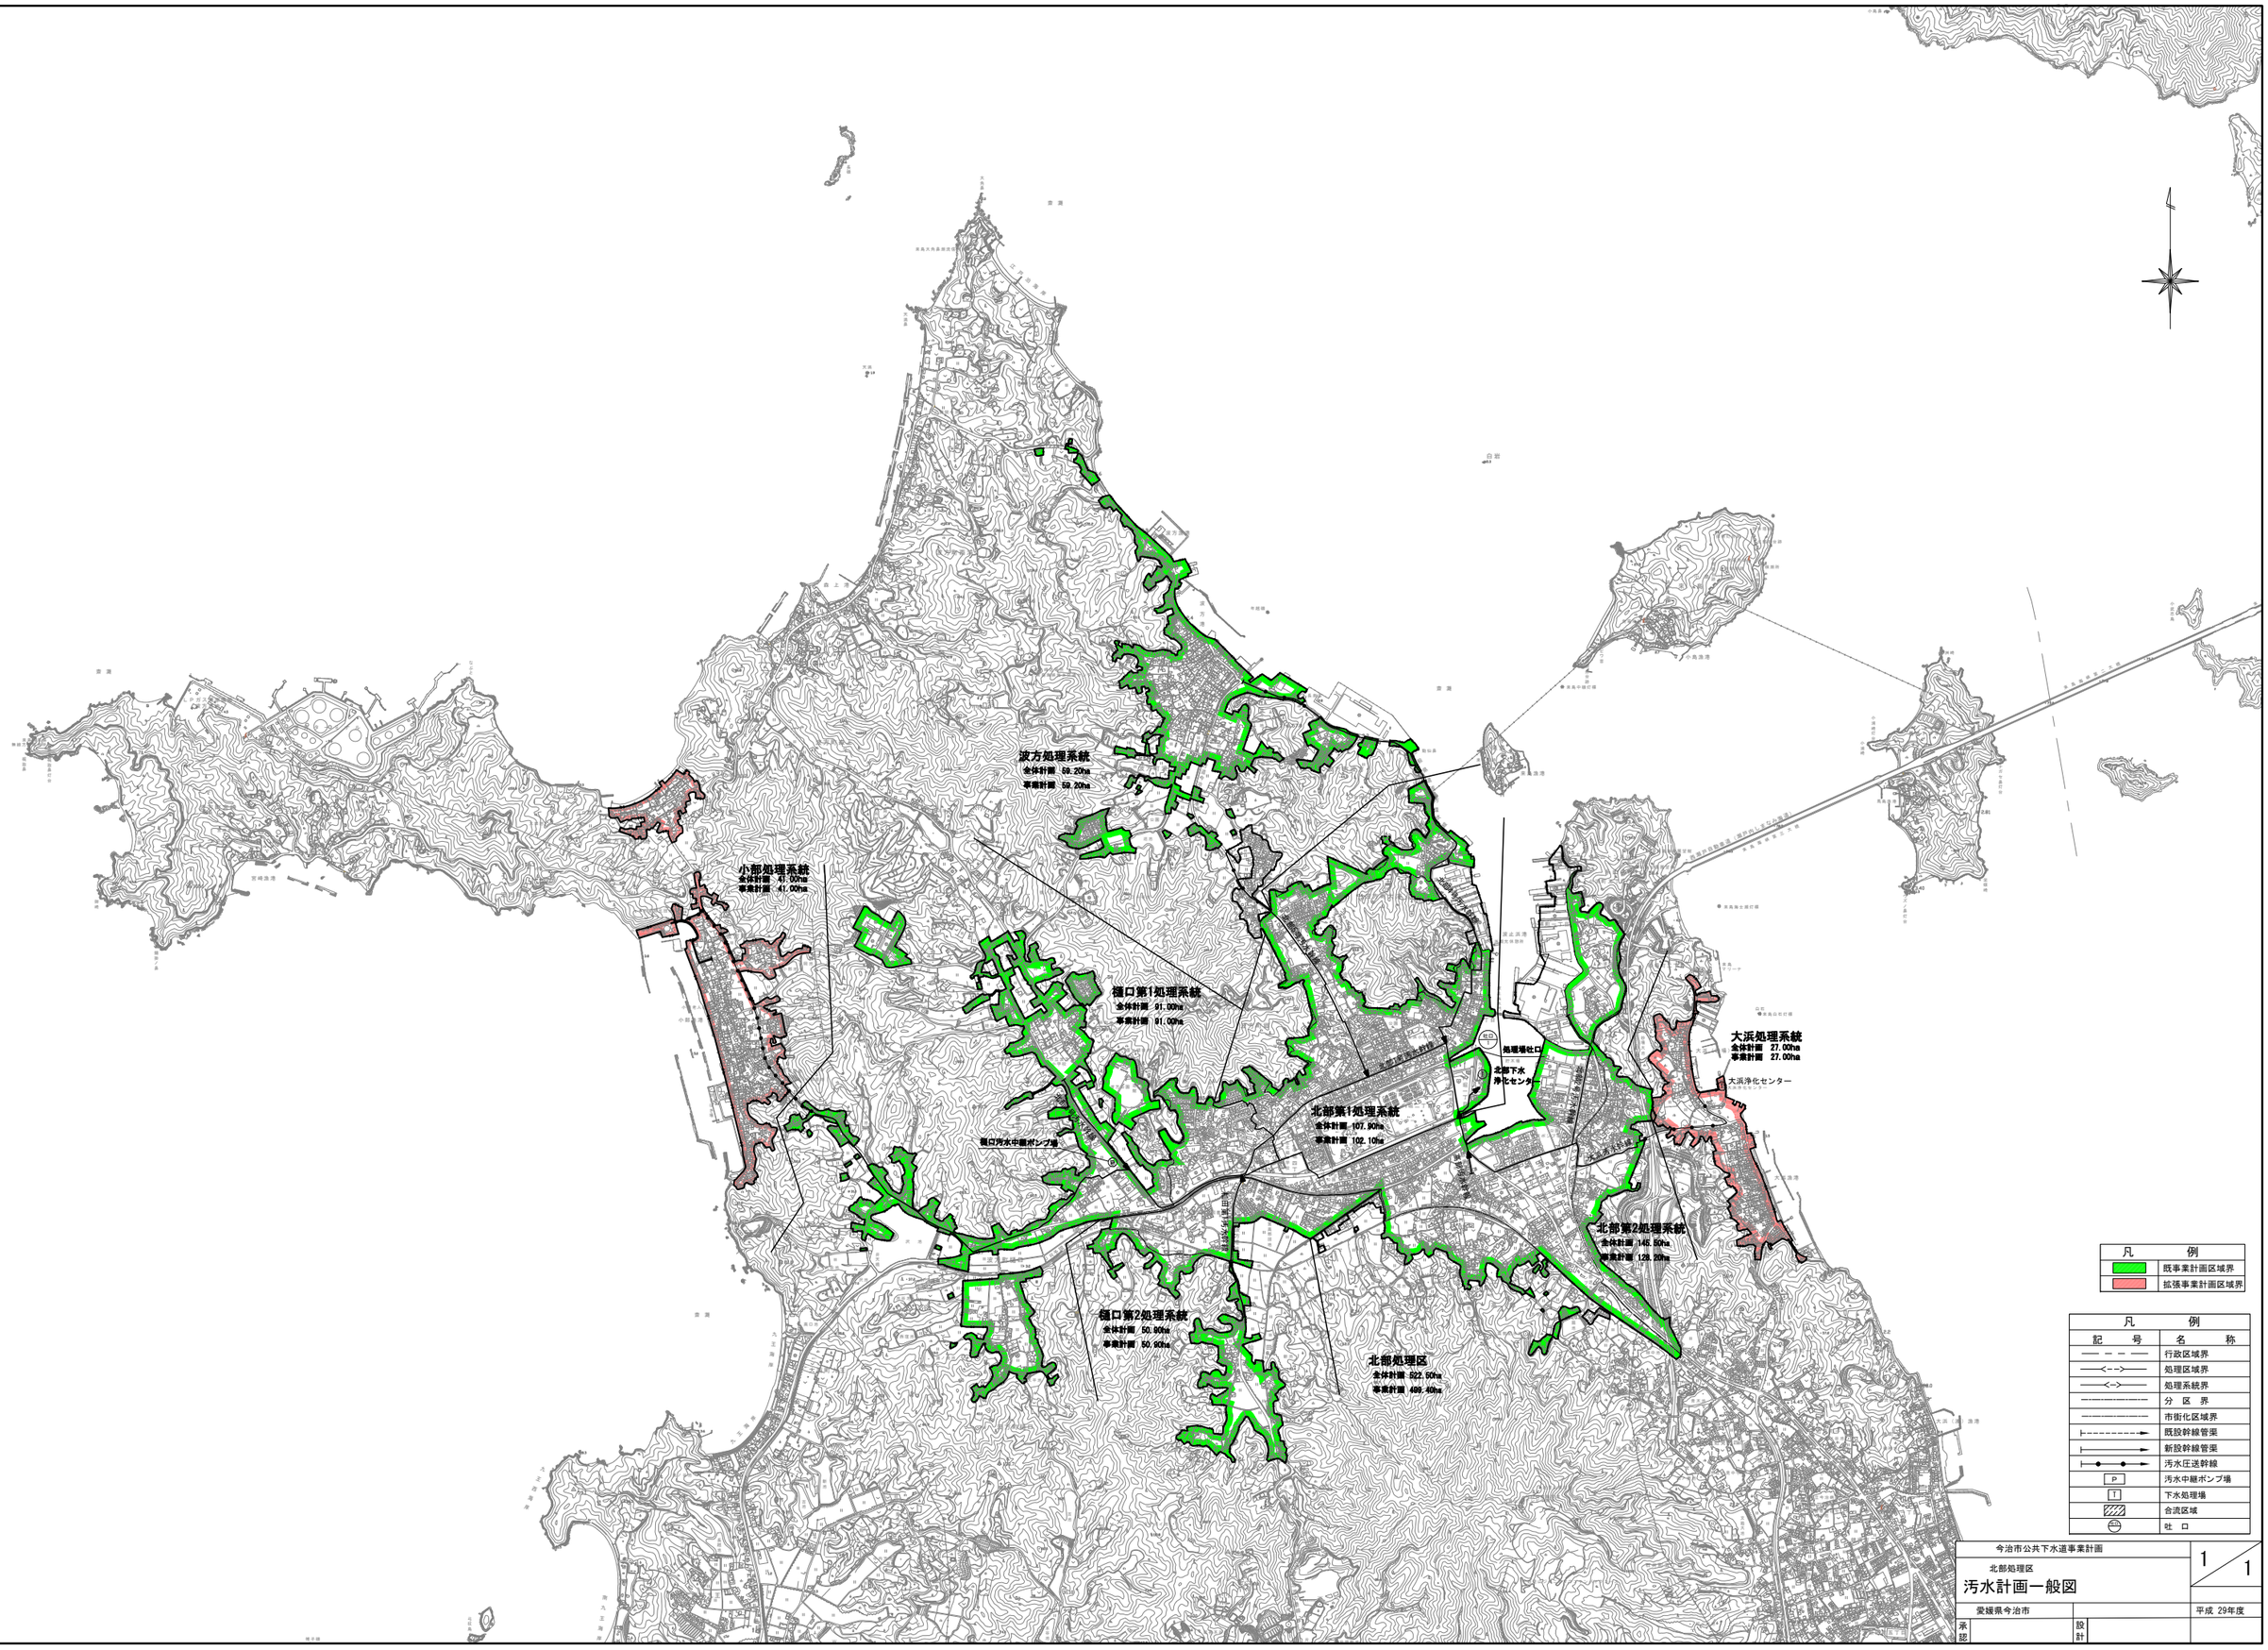
波方処理系統
全体計画 59.20ha
事業計画 59.20ha
小部処理系統
全体計画 41.00ha
事業計画 41.00ha
樋口第1処理系統
全体計画 91.90ha
事業計画 91.00ha
樋口汚水中継ポンプ場
北部第1処理系統
全体計画 107.90ha
事業計画 102.10ha
処理場吐口
北部下水浄化センター
大浜処理系統
全体計画 27.00ha
事業計画 27.00ha
大浜浄化センター
北部第2処理系統
全体計画 145.50ha
事業計画 128.20ha
樋口第2処理系統
全体計画 50.90ha
事業計画 50.90ha
北部処理区
全体計画 522.50ha
事業計画 469.40ha
凡 例
既事業計画区域界
拡張事業計画区域界
凡 例
記 号
名 称
行政区域界
処理区域界
処理系統界
分 区 界
市街化区域界
既設幹線管渠
新設幹線管渠
汚水圧送幹線
汚水中継ポンプ場
下水処理場
合流区域
吐 口
今治市公共下水道事業計画
北部処理区
汚水計画一般図
1/1
愛媛県今治市
平成 29年度
承認
設計