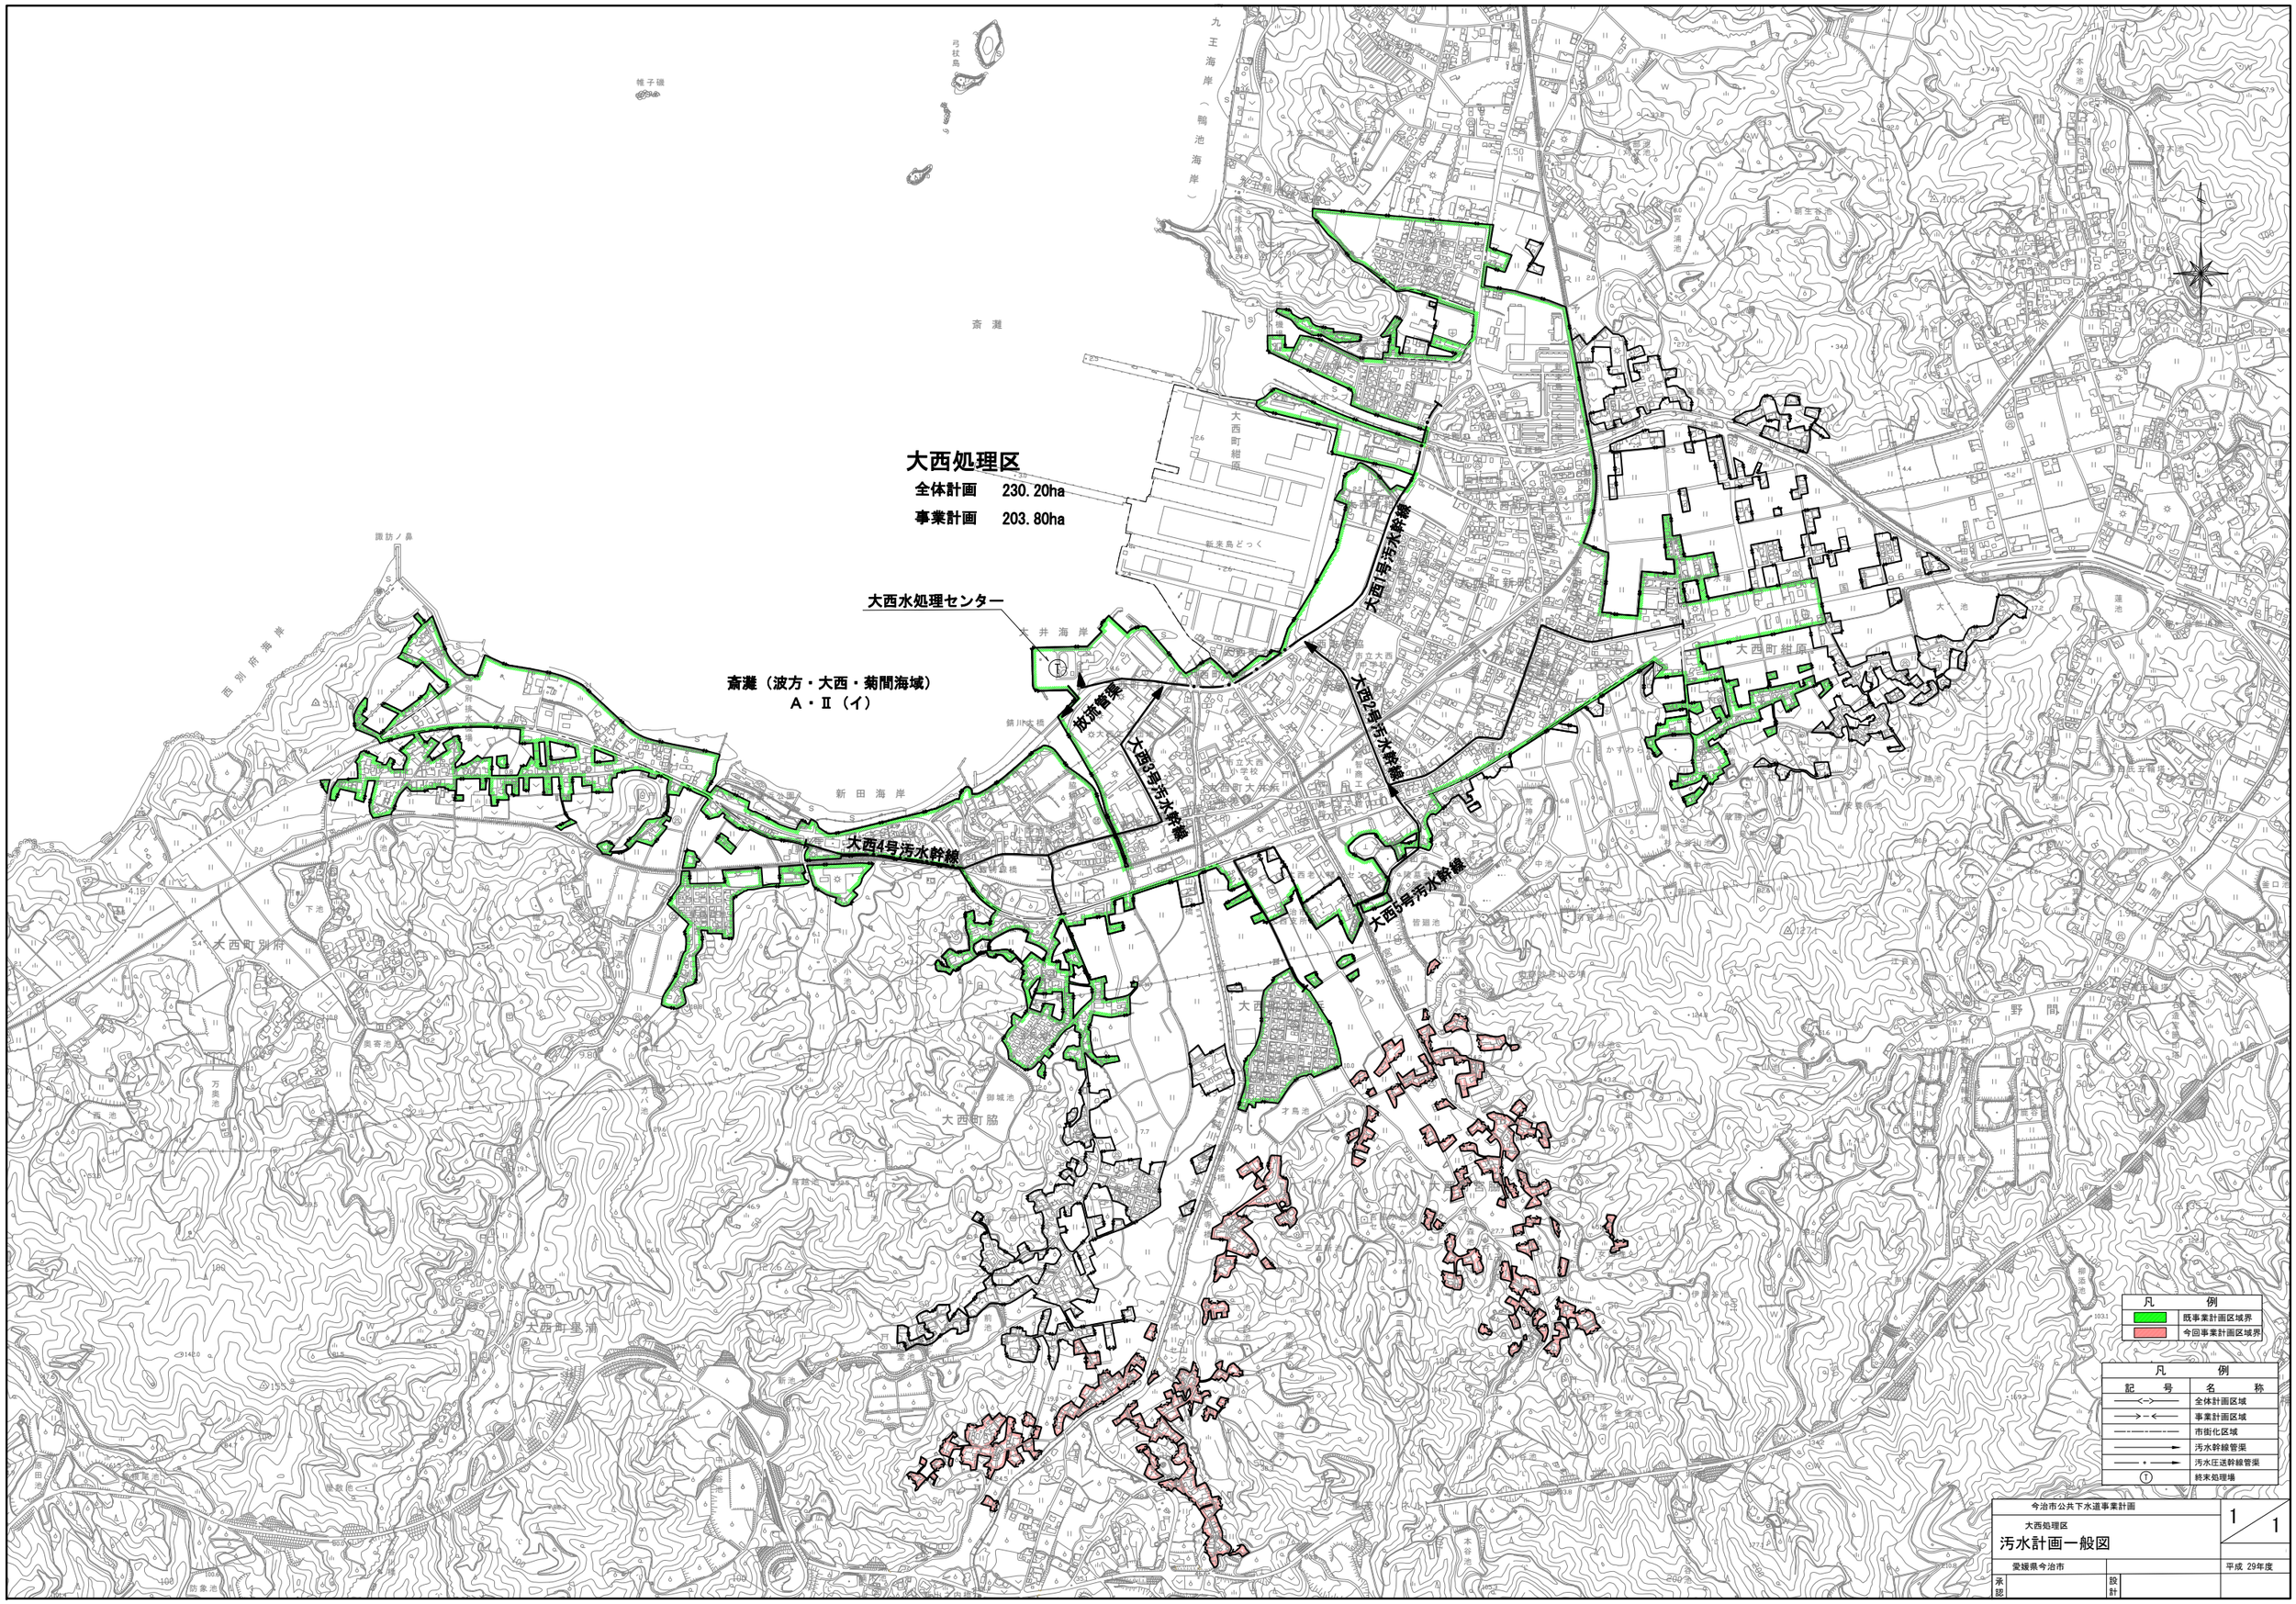

大西処理区
全体計画　230.20ha
事業計画　203.80ha
大西水処理センター
斎灘（波方・大西・菊間海域）
A・Ⅱ（イ）
放流管渠
大西1号汚水幹線
大西2号汚水幹線
大西3号汚水幹線
大西4号汚水幹線
大西5号汚水幹線
斎灘
大西町紺原
大西町別府
大西町脇
大西町星浦
新田海岸
大井海岸
凡例
既事業計画区域界
今回事業計画区域界
凡例
記号
名称
全体計画区域
事業計画区域
市街化区域
汚水幹線管渠
汚水圧送幹線管渠
終末処理場
今治市公共下水道事業計画
大西処理区
汚水計画一般図
1
1
愛媛県今治市
平成 29年度
承認
設計