



今治市体育施設の区域

2F

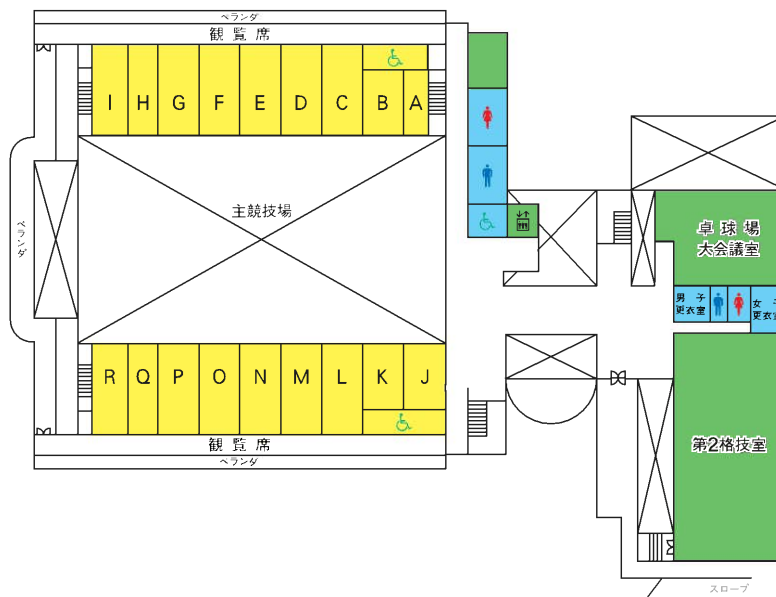



1F

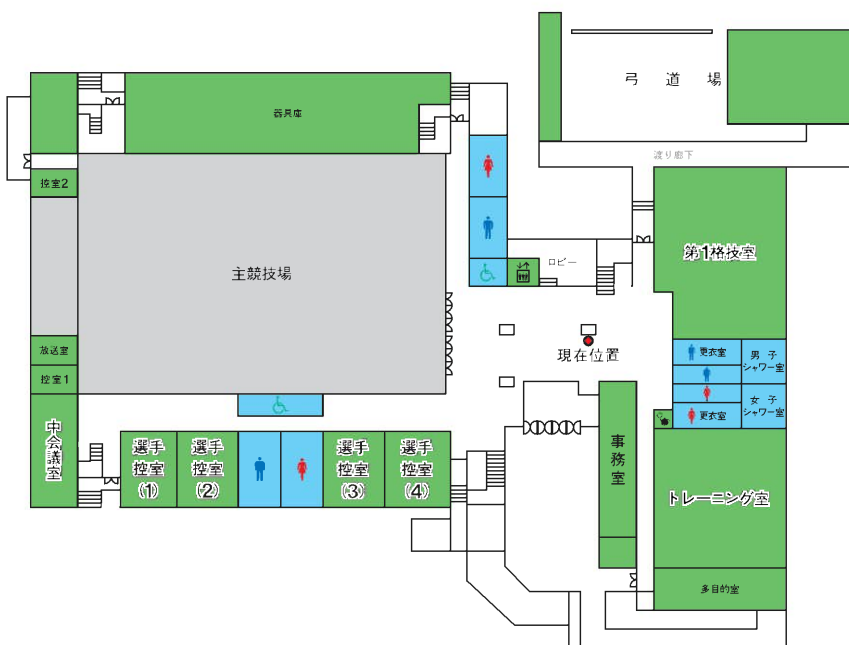

今治市体育施設の区域



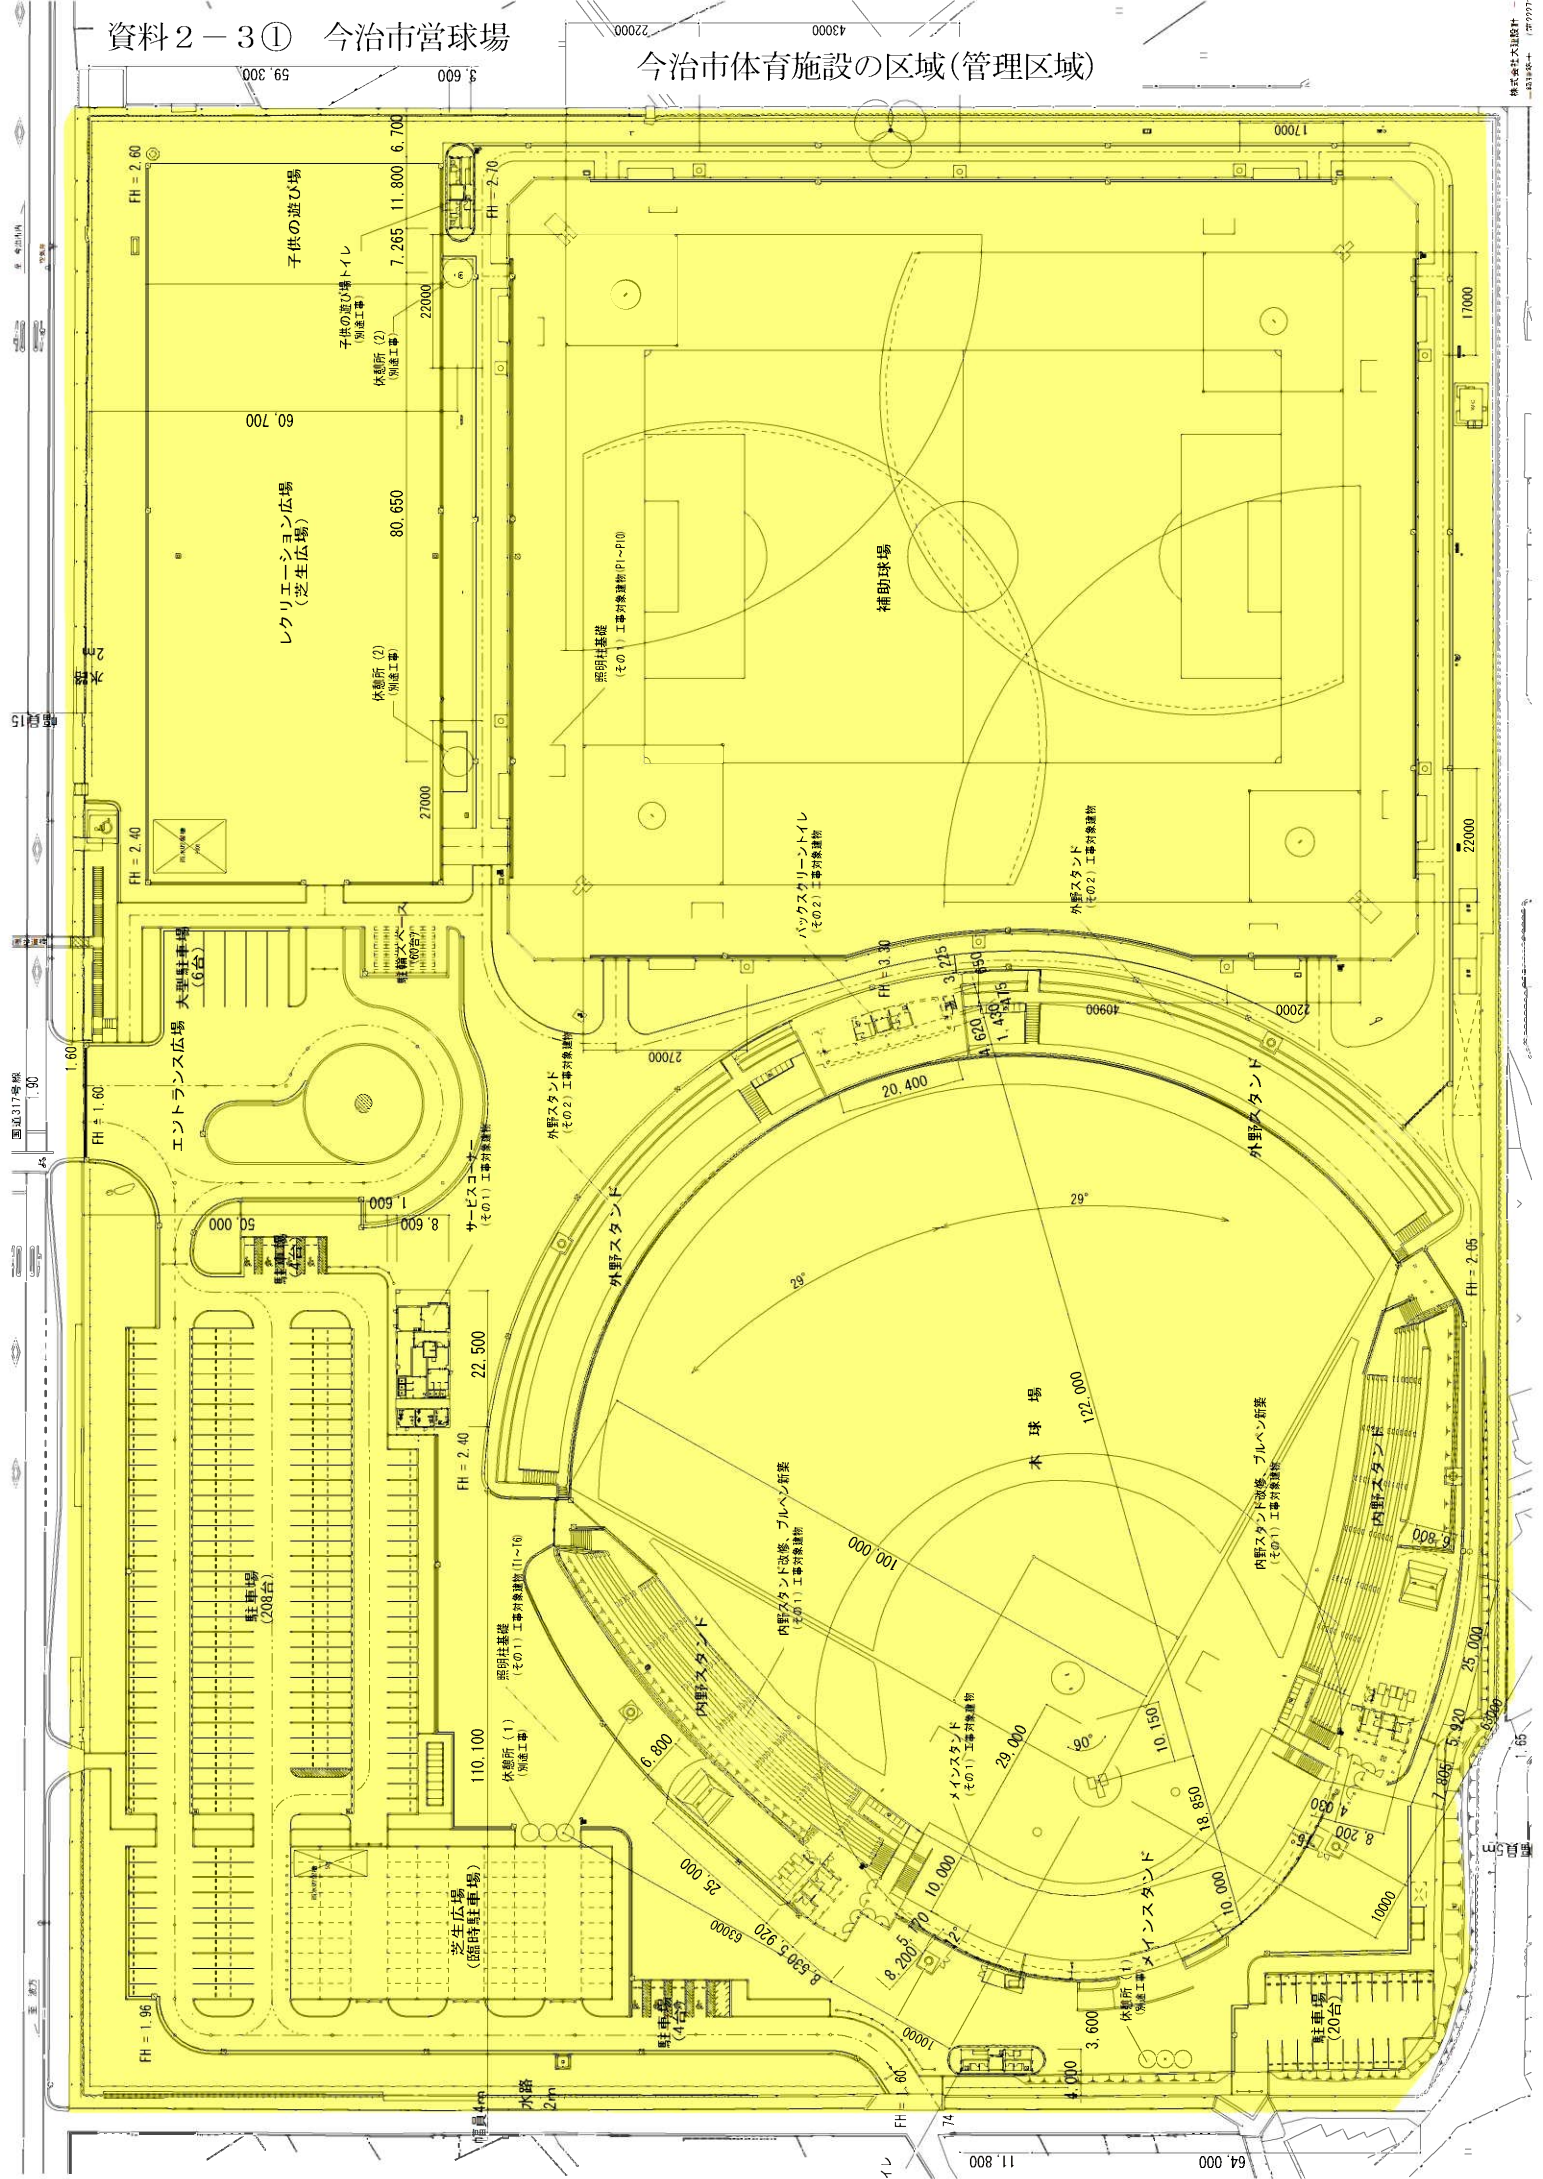

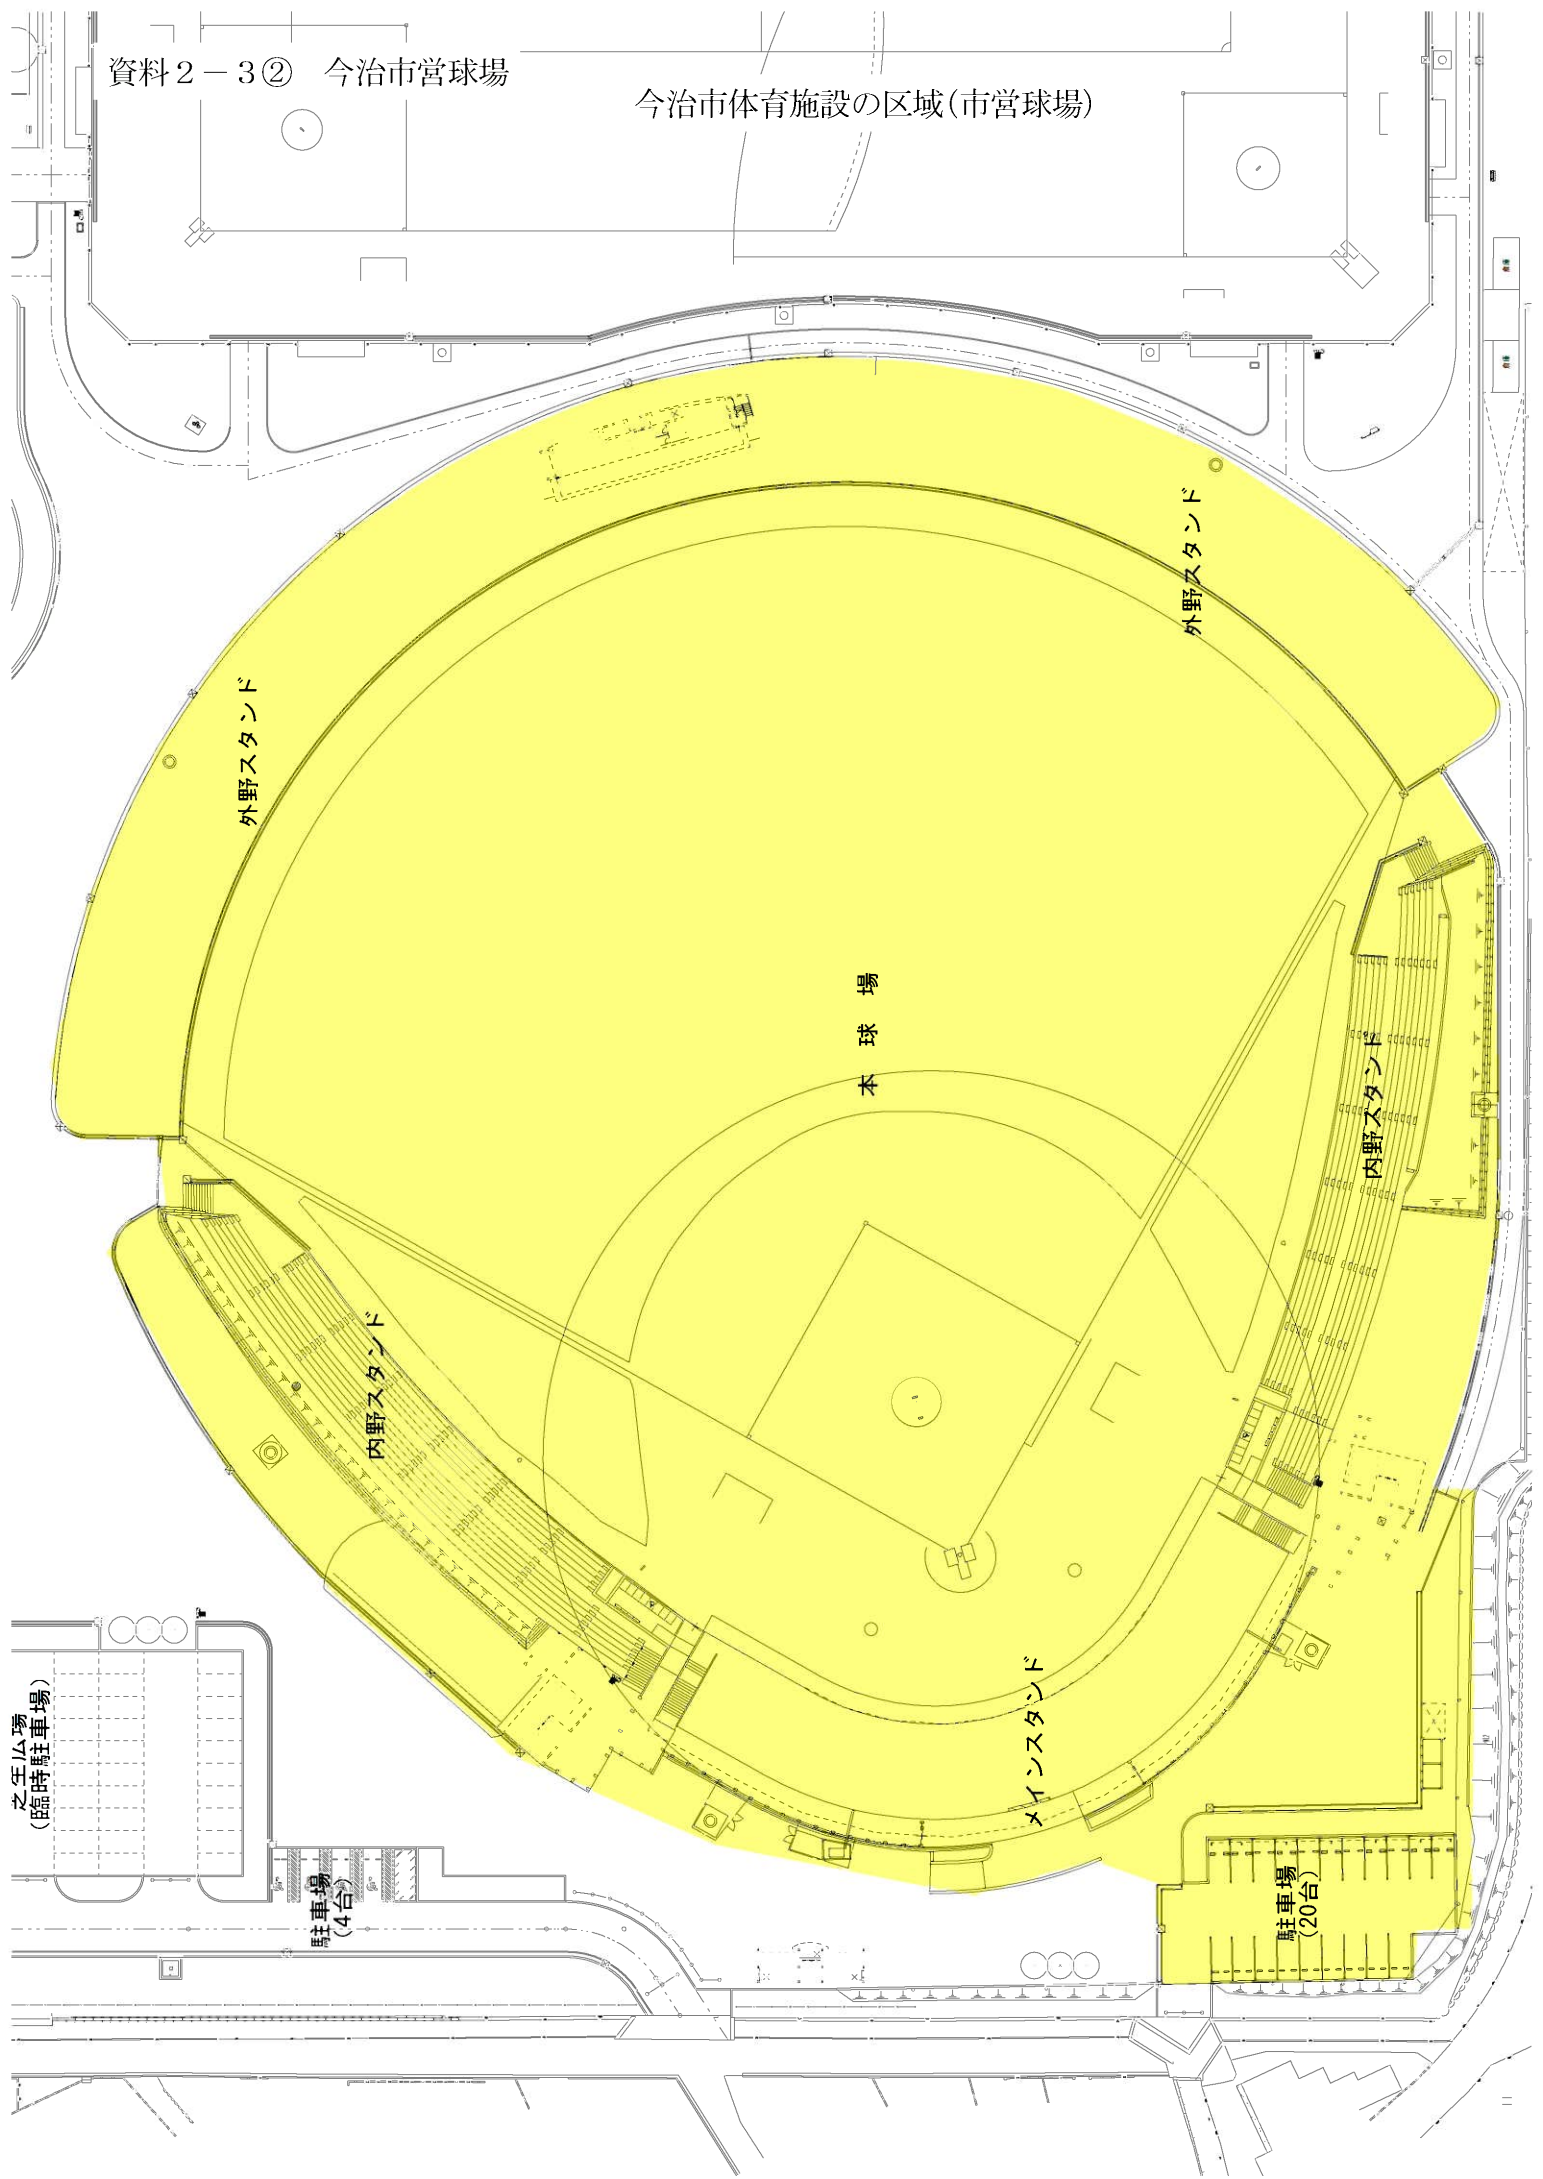

之正広場
(臨時駐車場)

駐車場
(4台)

駐車場
(20台)

外野スタンド


外野スタンド

本球場

内野スタンド

内野スタンド

メインスタンド

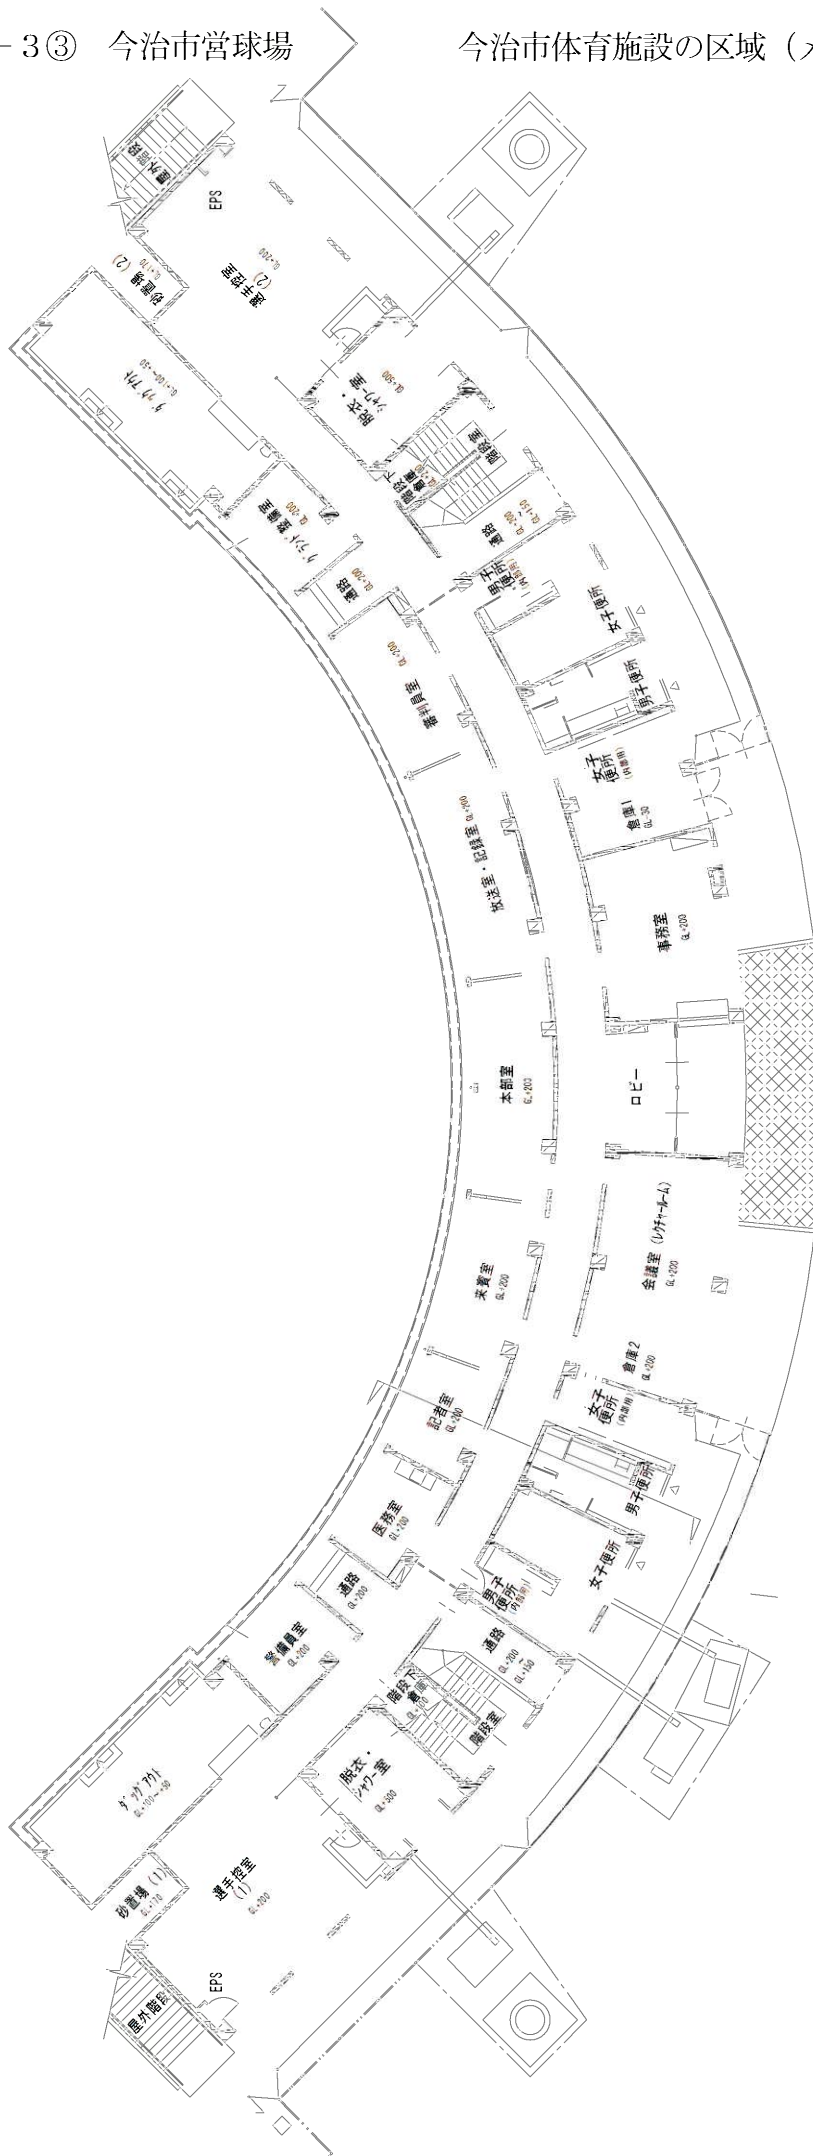



資料2-3④ 今治市営球場

今治市体育施設の区域（補助グラウンド）

注輸スペース
(60台)

補助球場

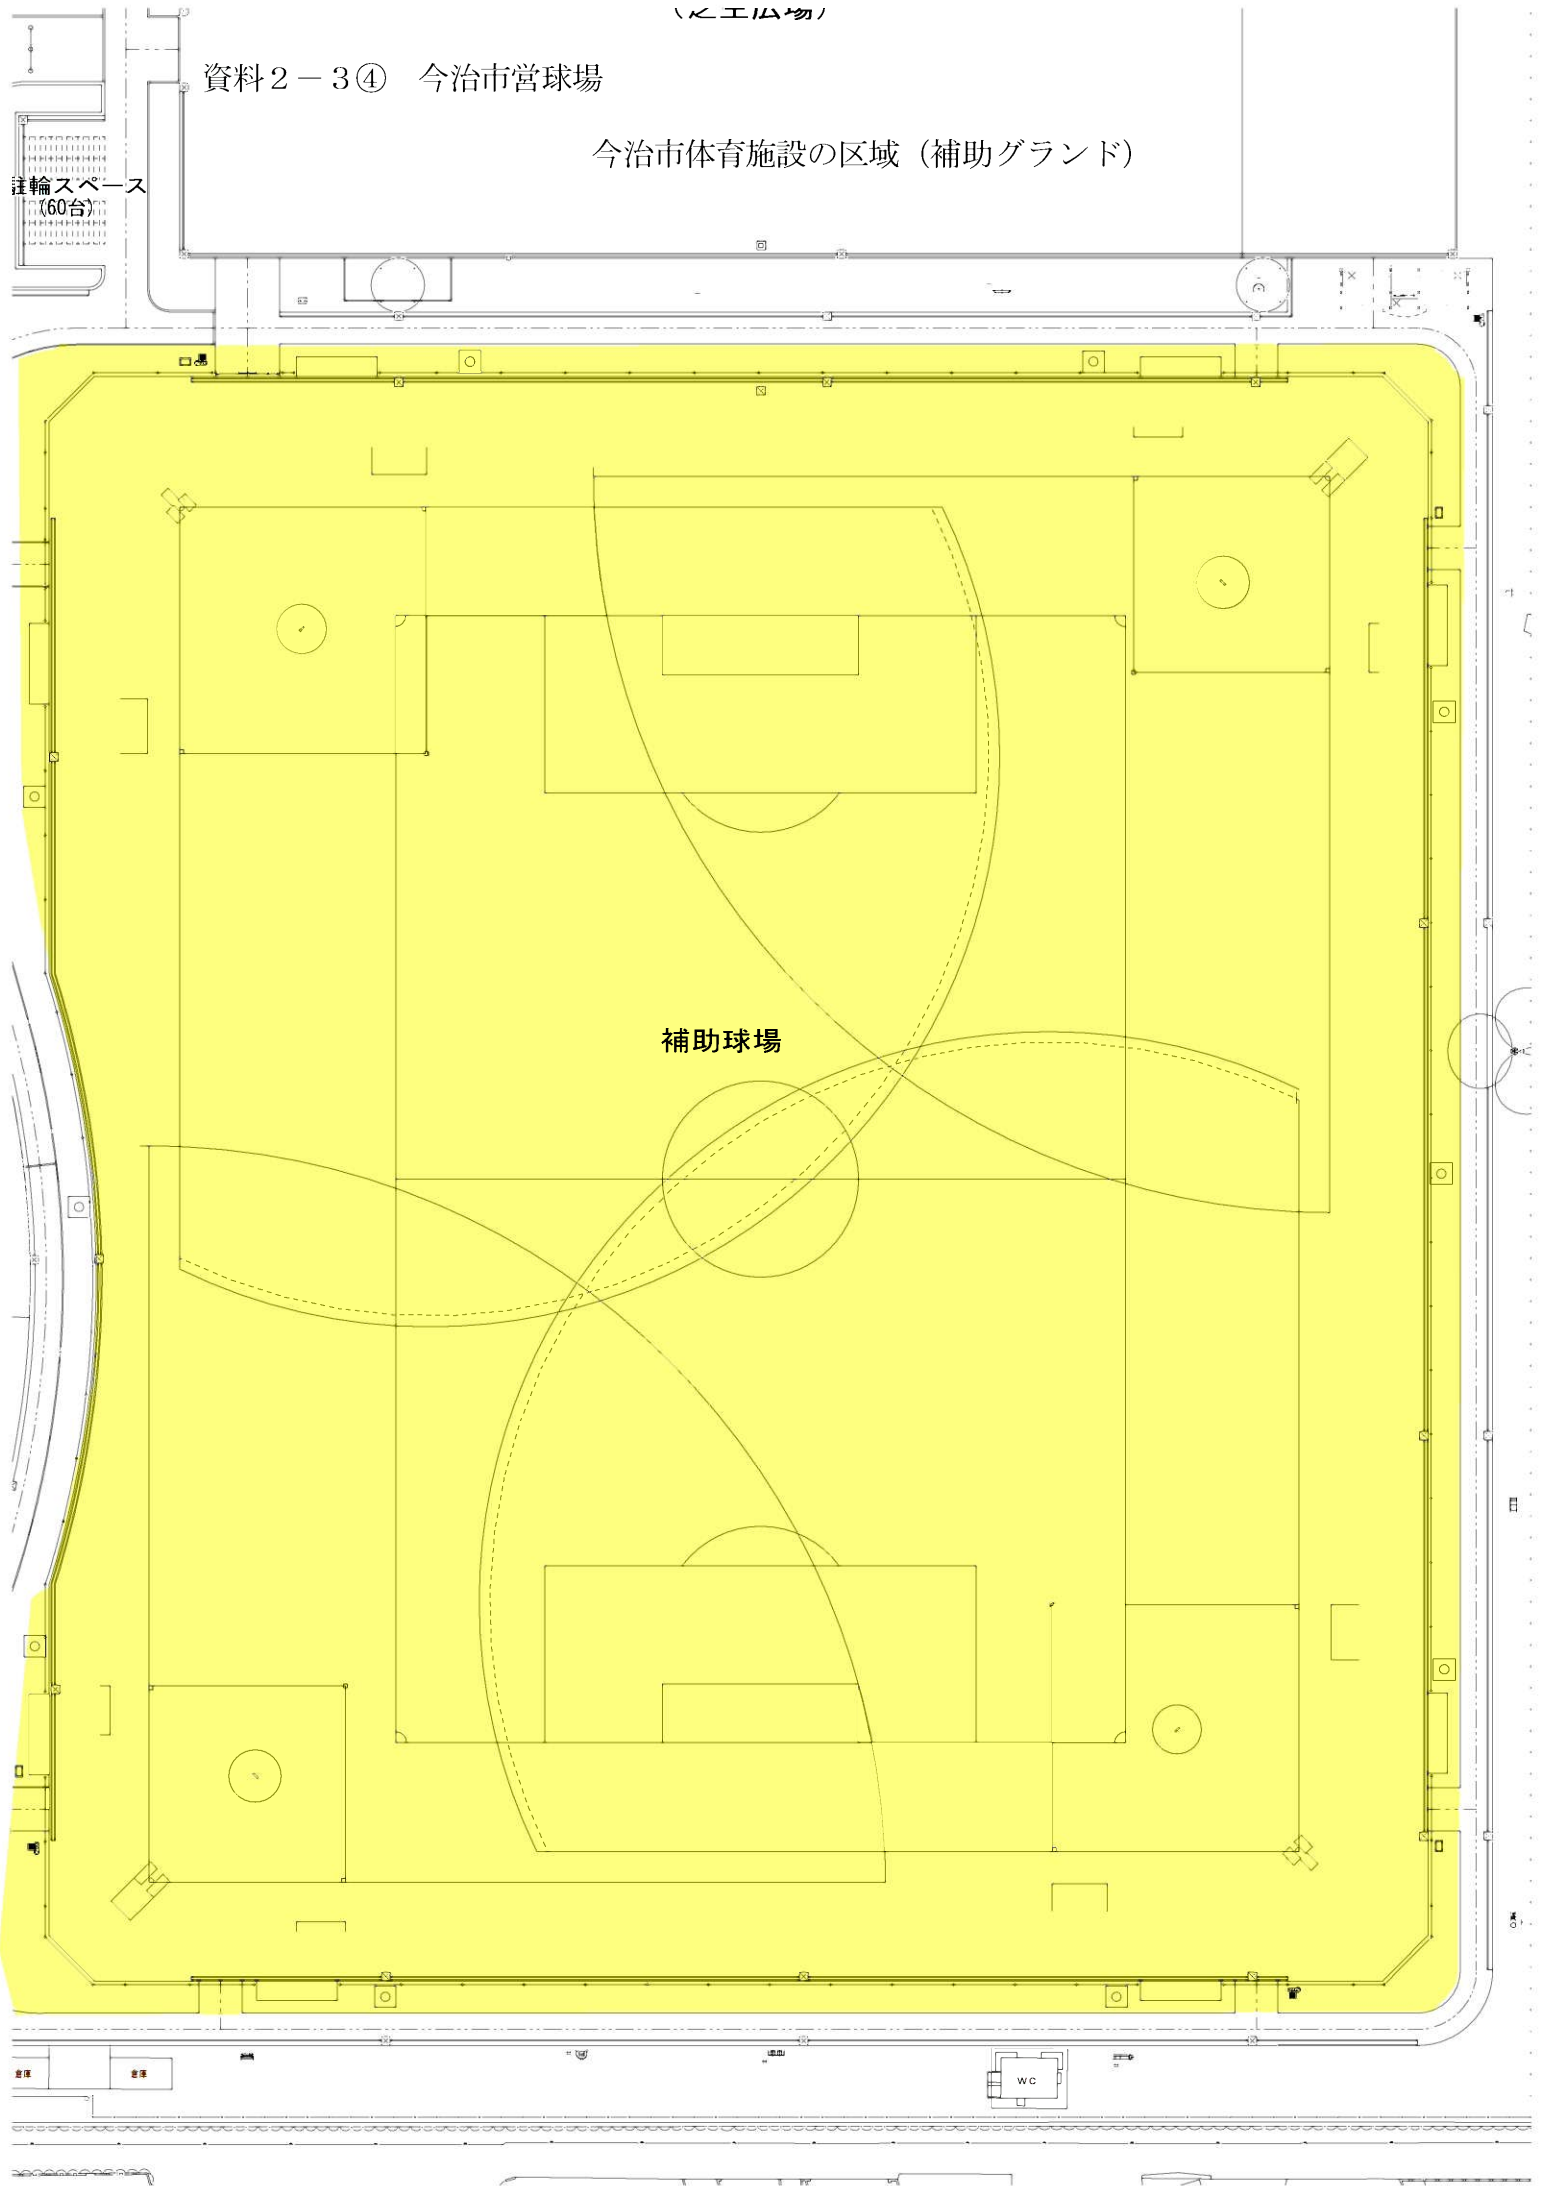


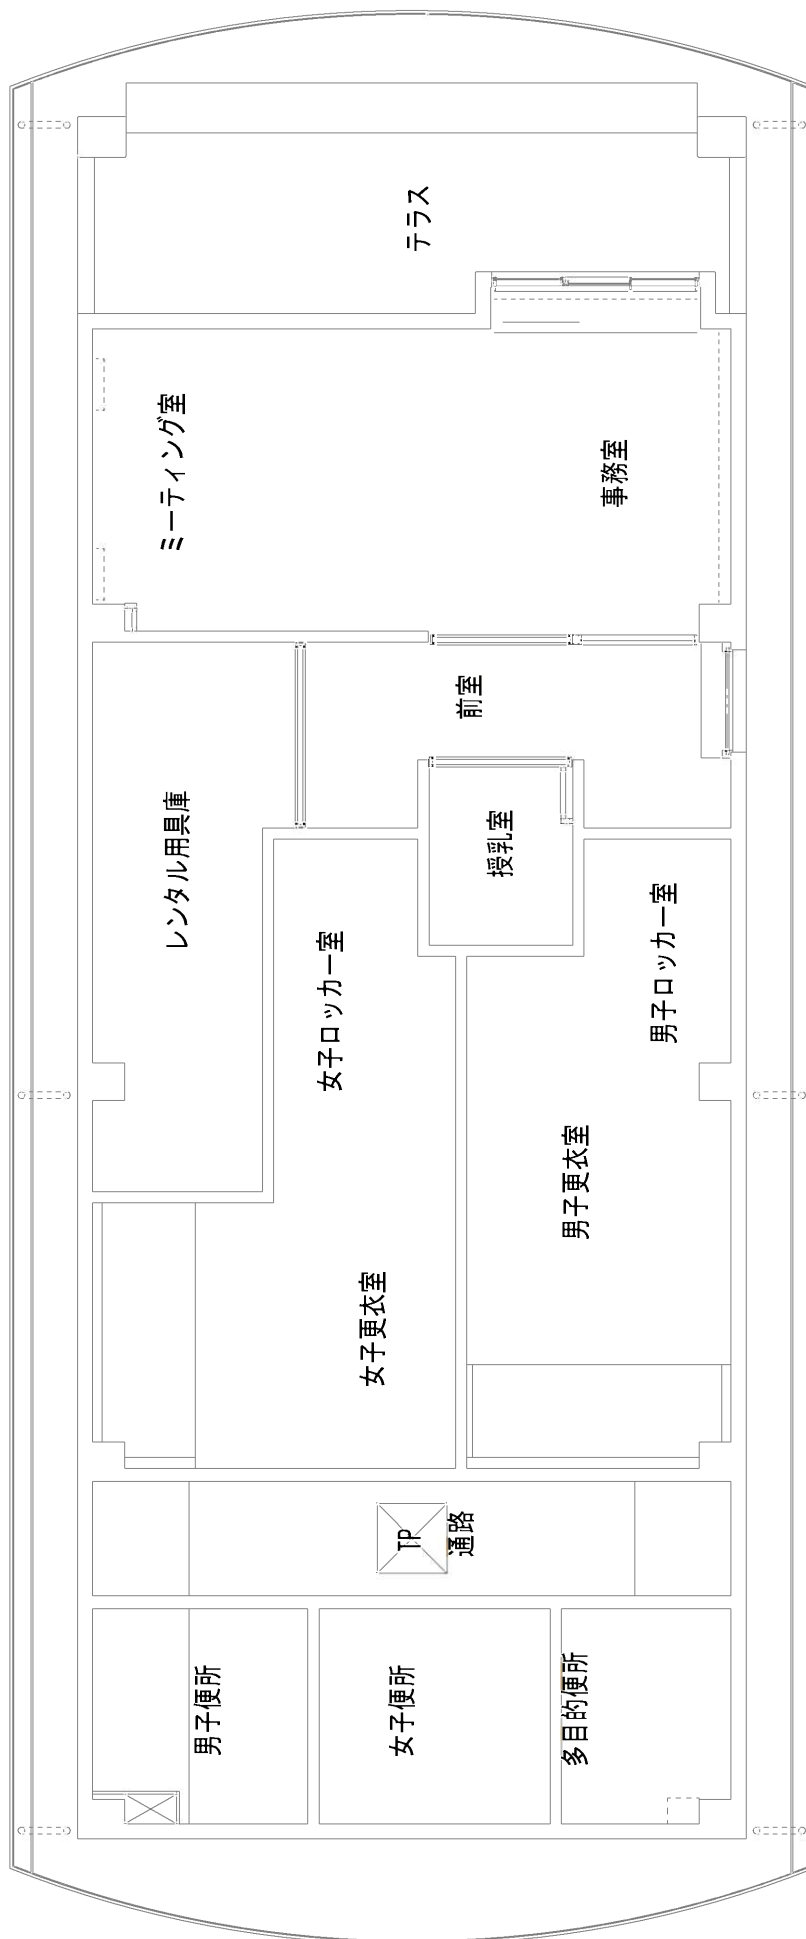

今治市体育施設の区域



今治市体育施設の区域

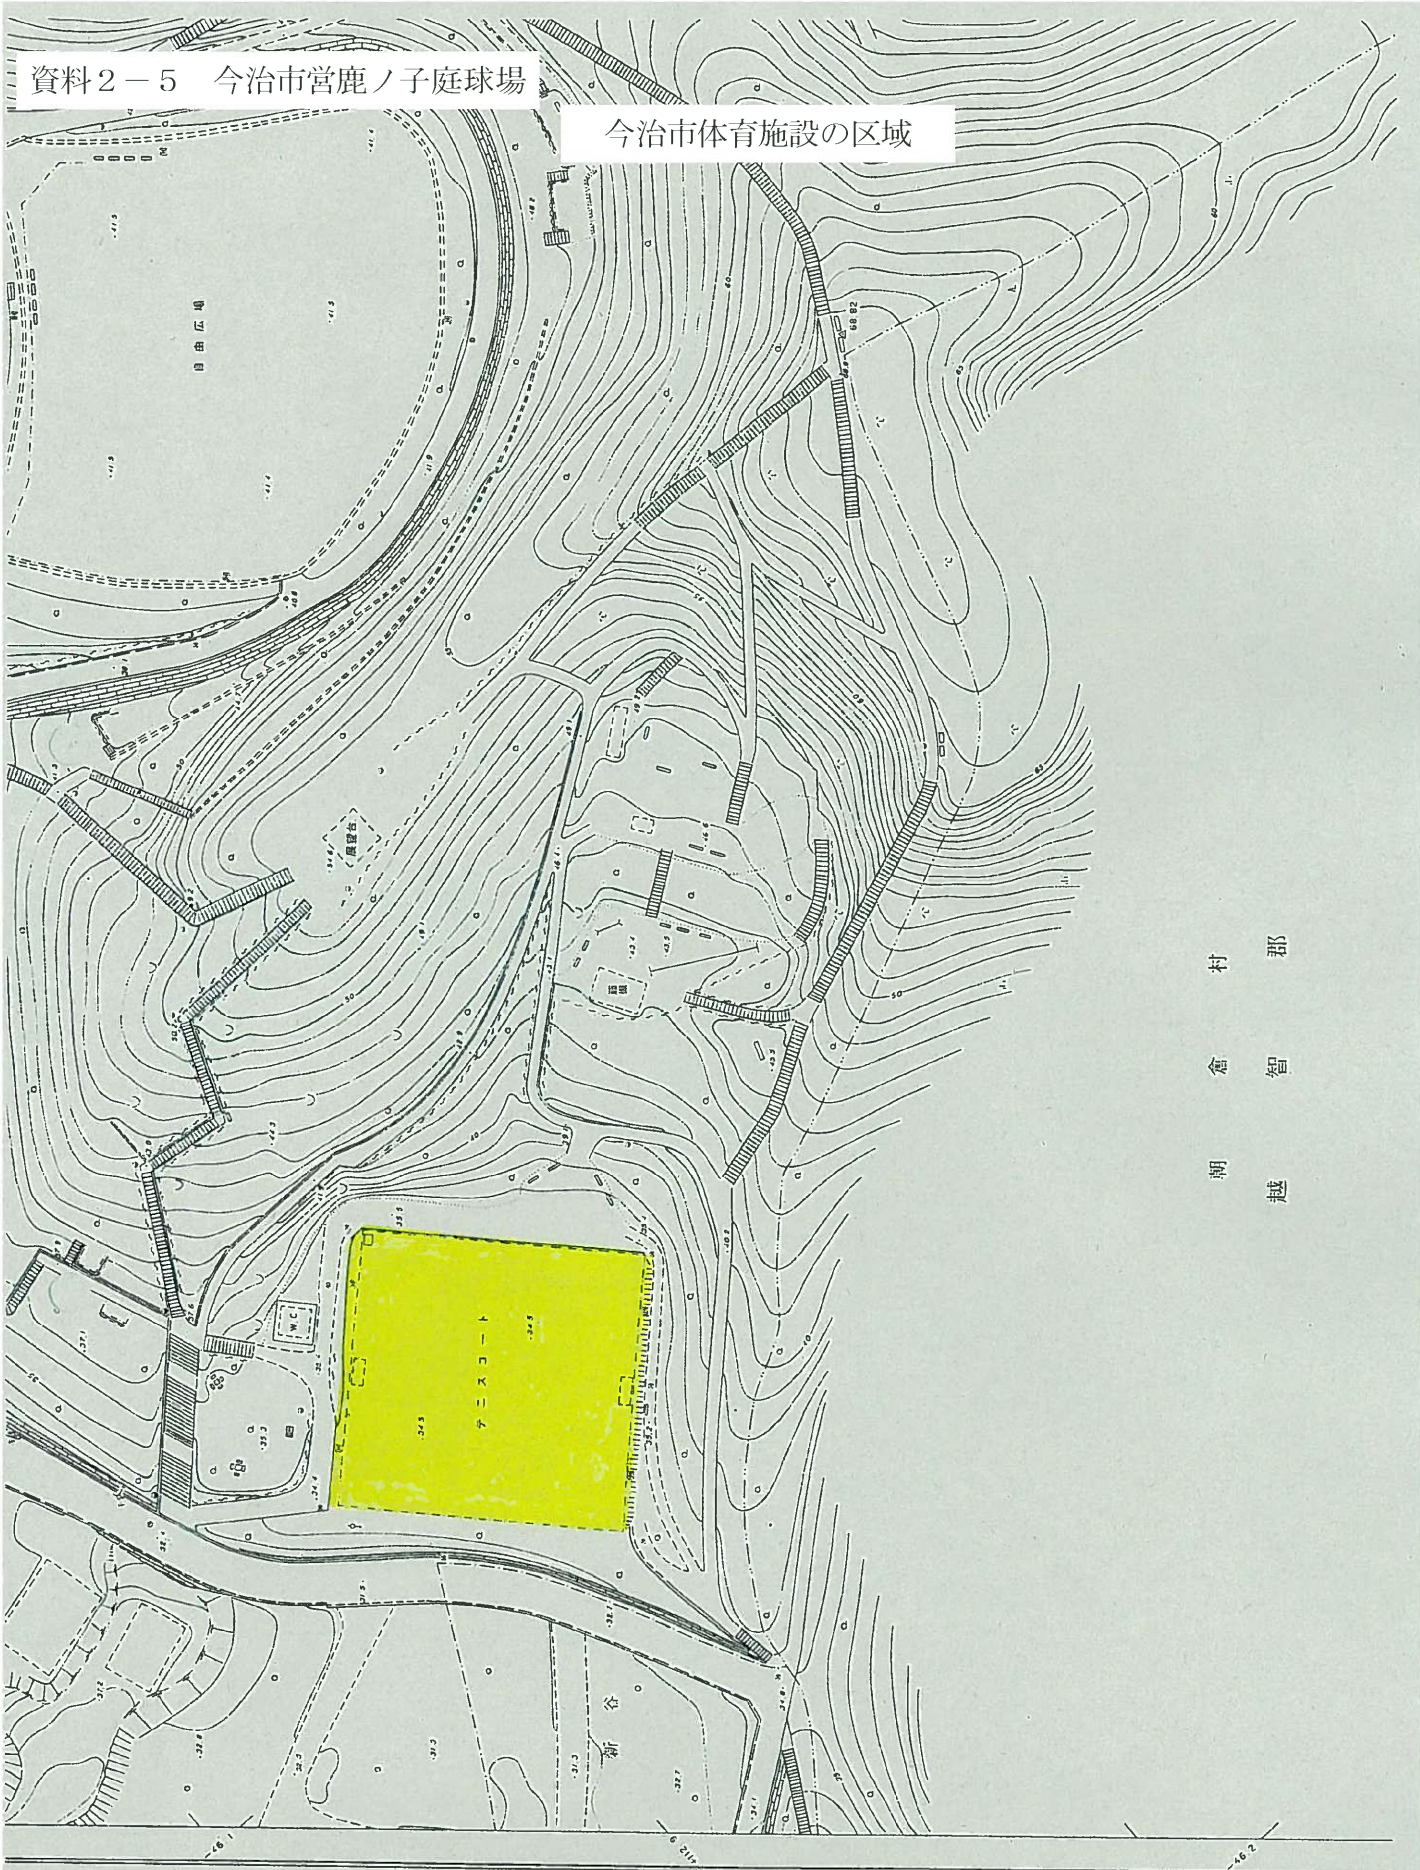


村 郡
倉 智
朝 越


今治市体育施設の区域



今治市体育施設の区域

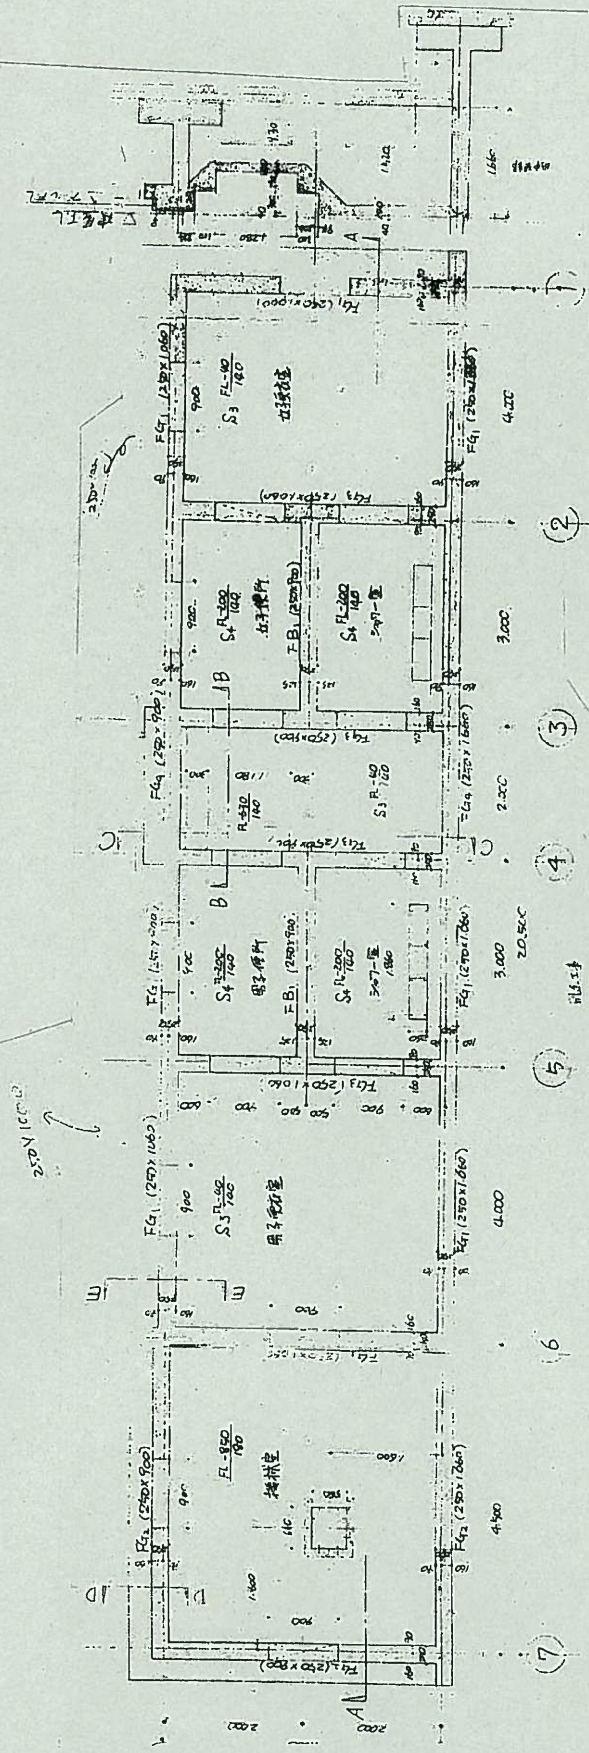

今治市体育施設の区域

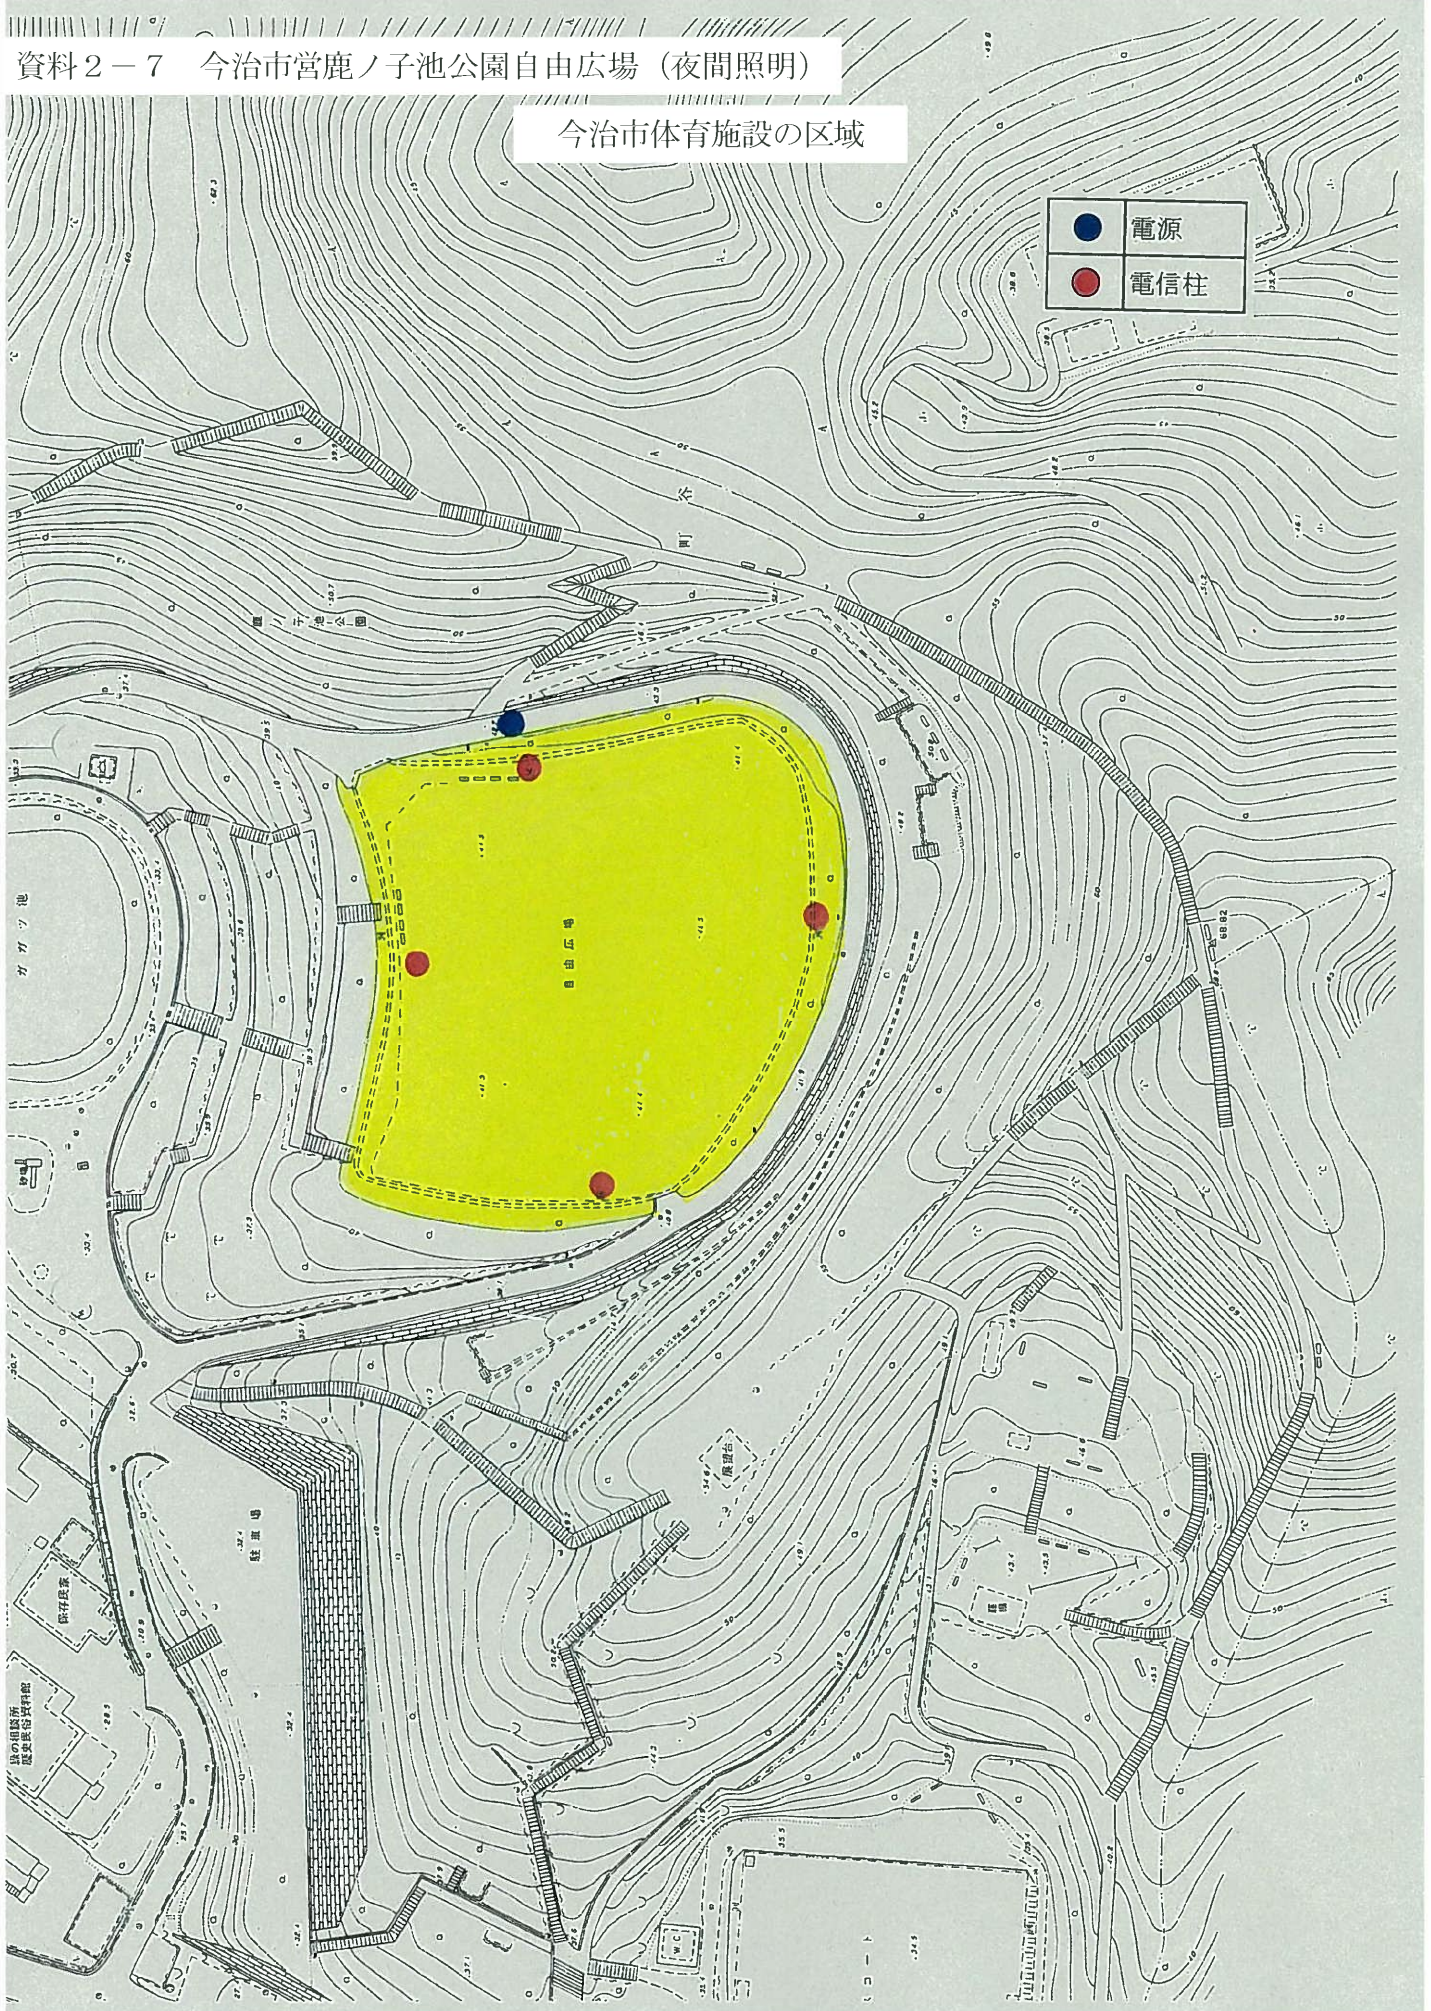


今治市体育施設の区域


	電源
	電信柱



今治市体育施設の区域

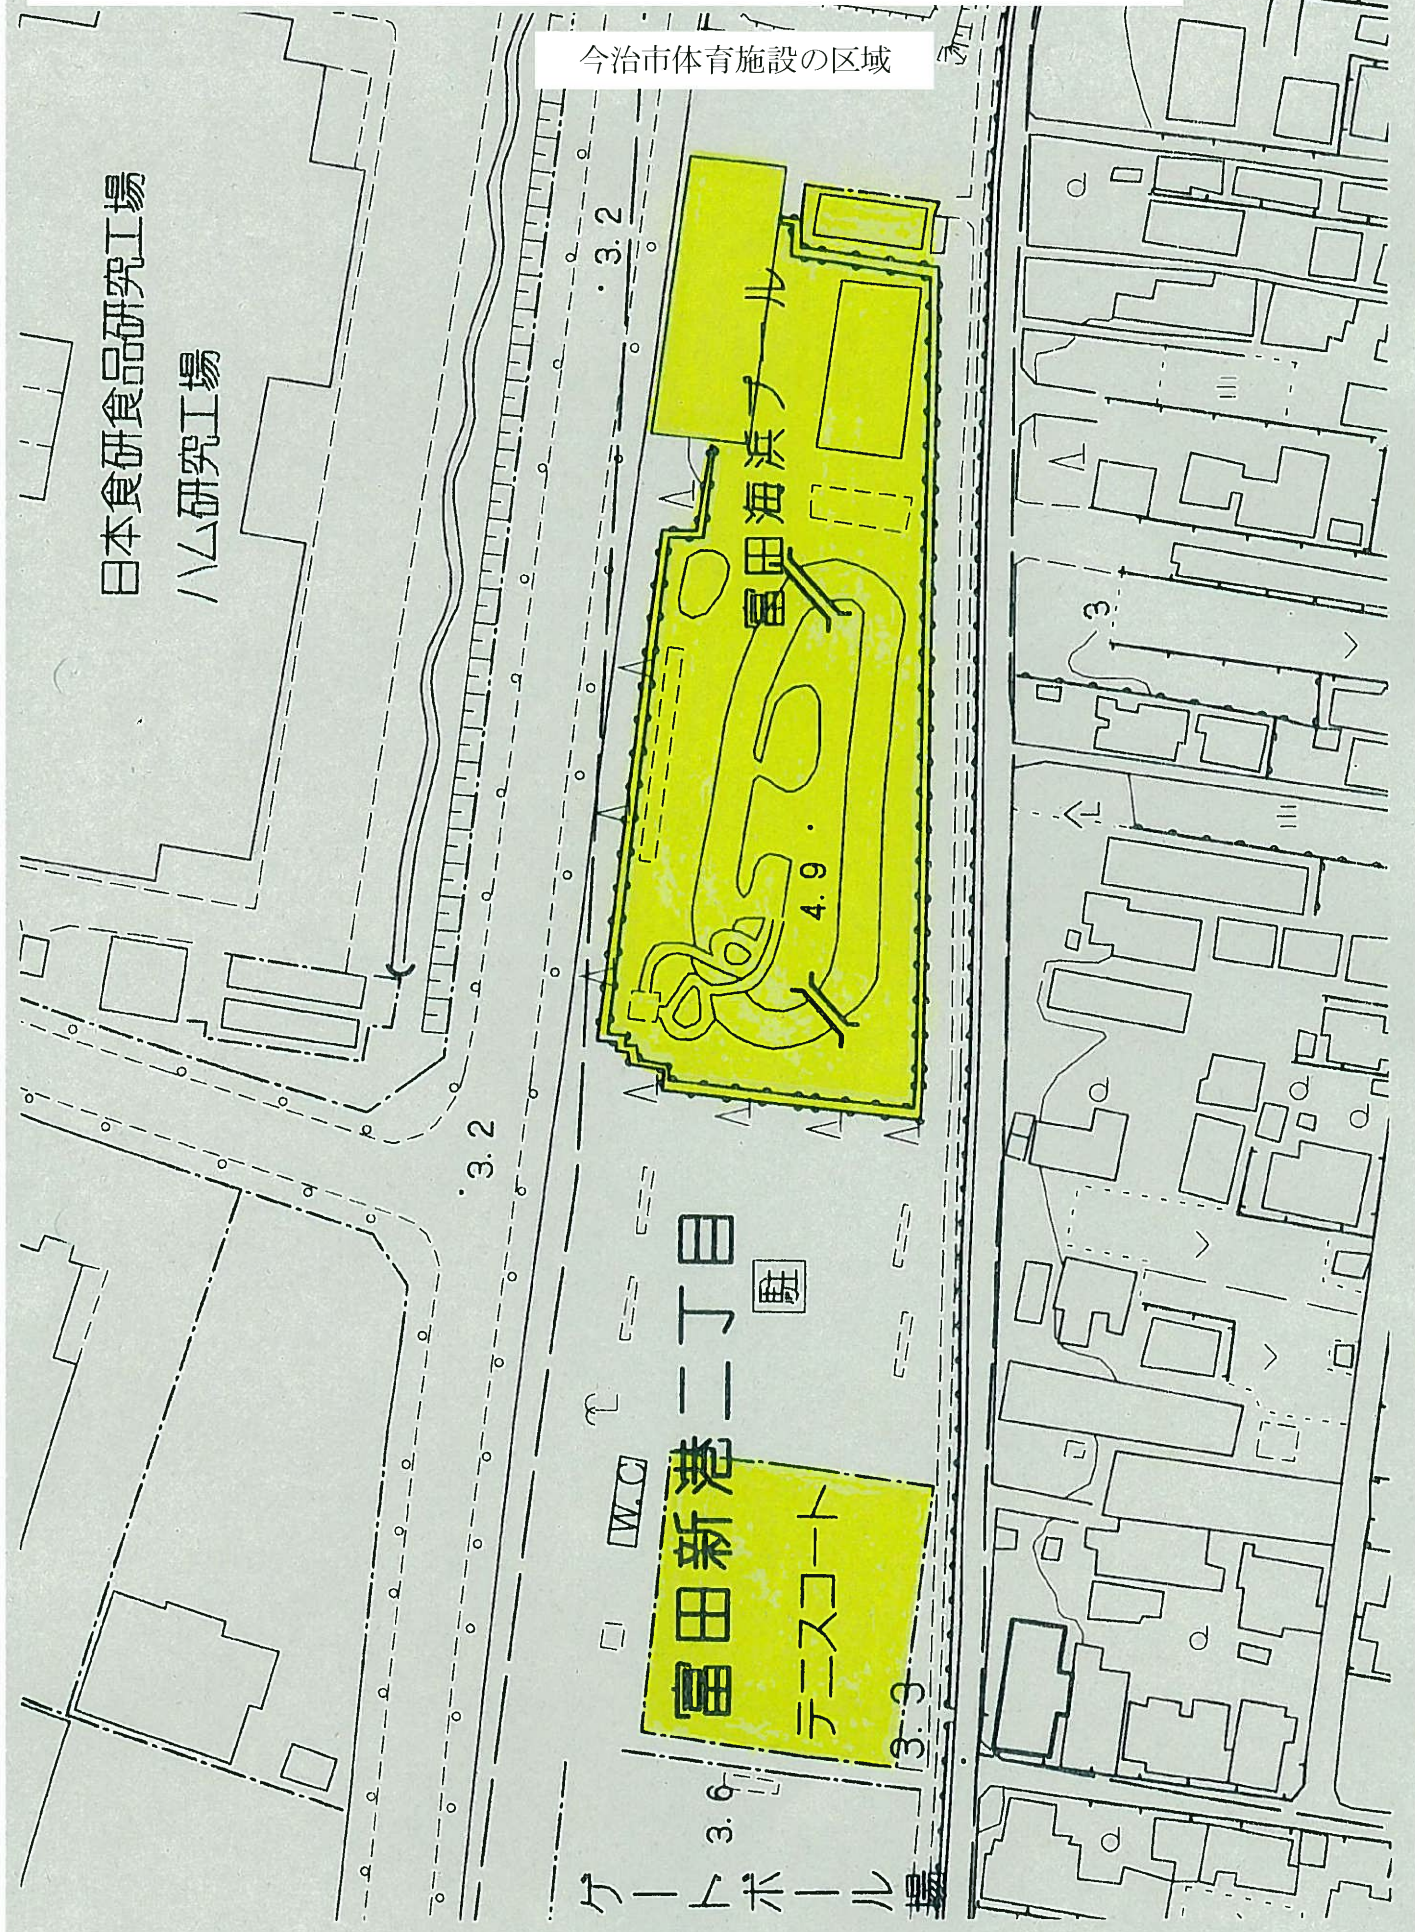


今治市体育施設の区域

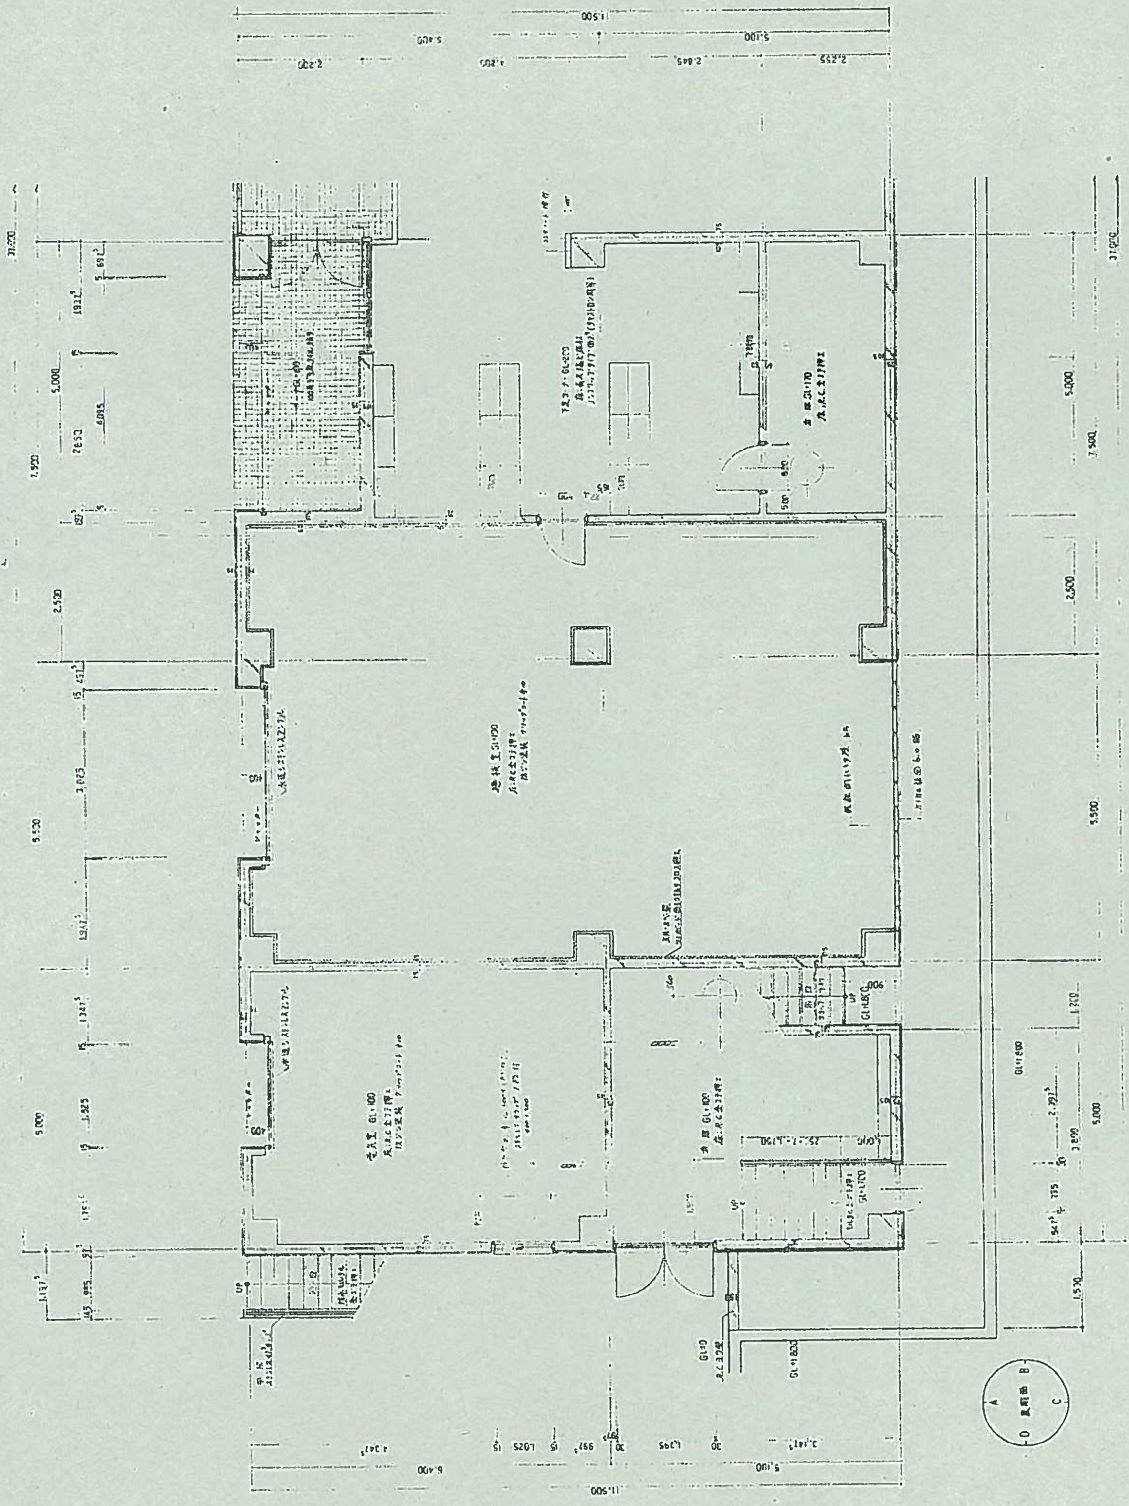


1階平面詳細図 1/51.50

今治市体育施設の区域

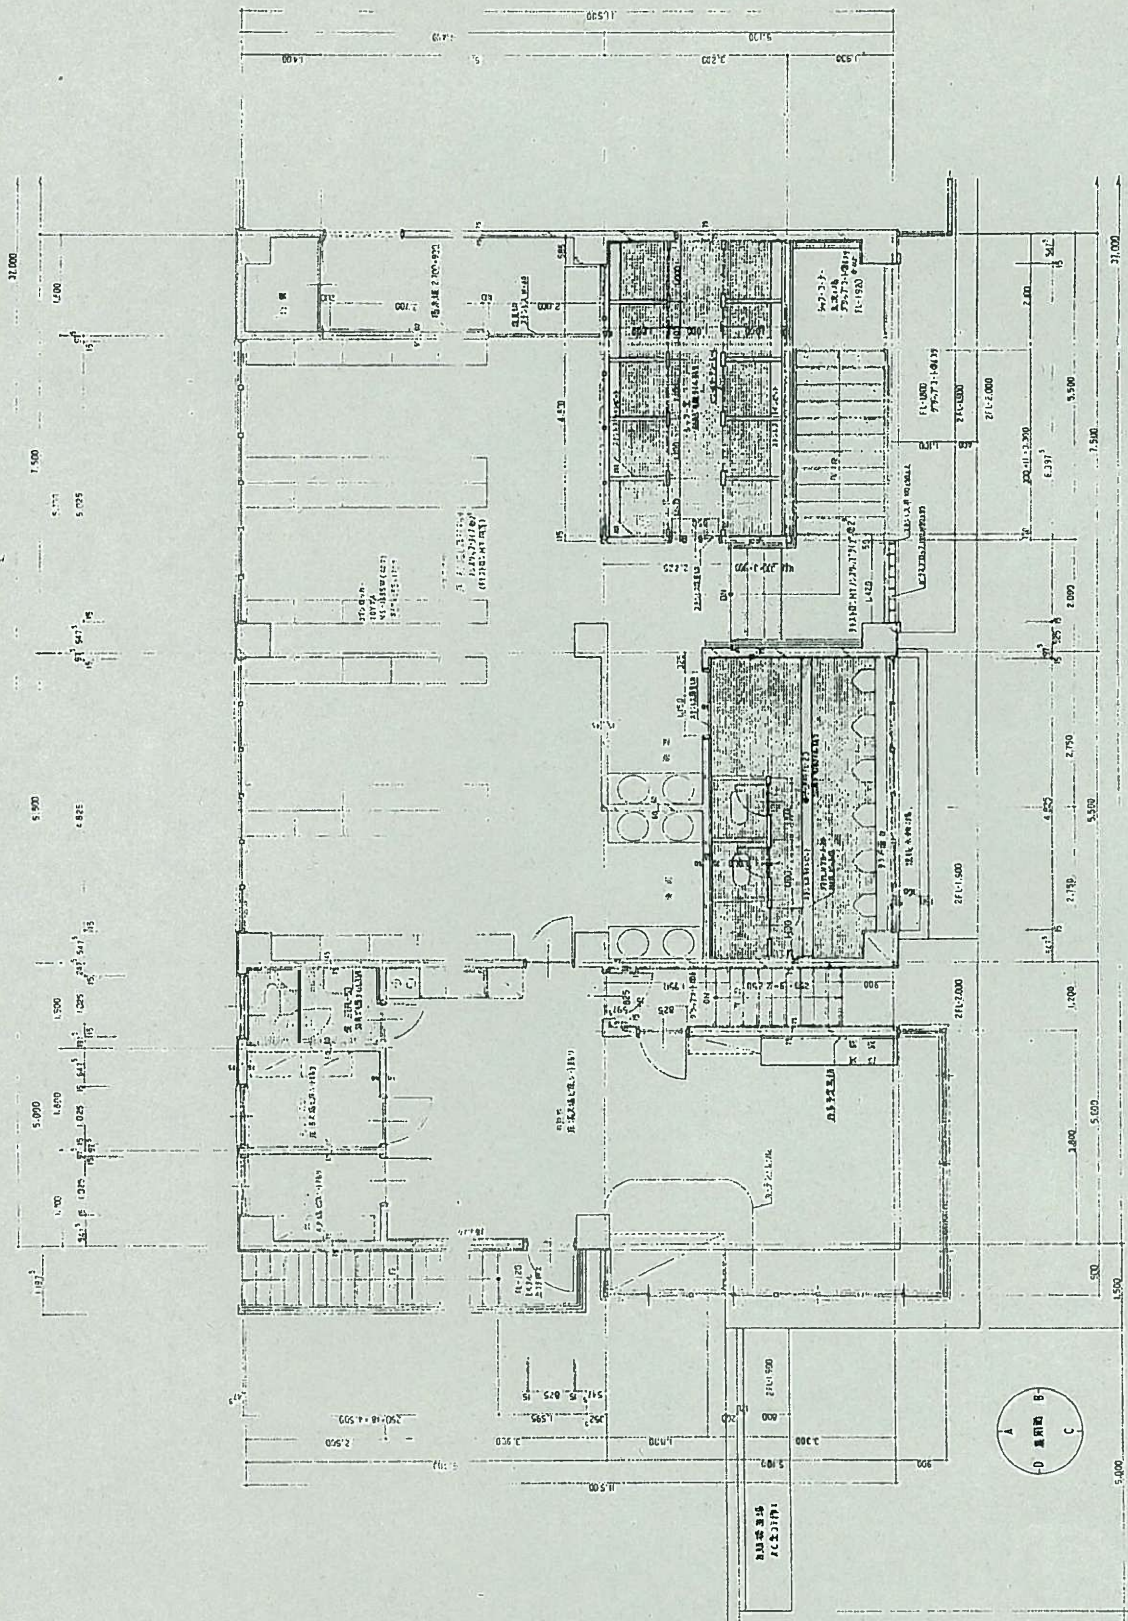


2階平面詳細図 1/51150

今治市体育施設の区域

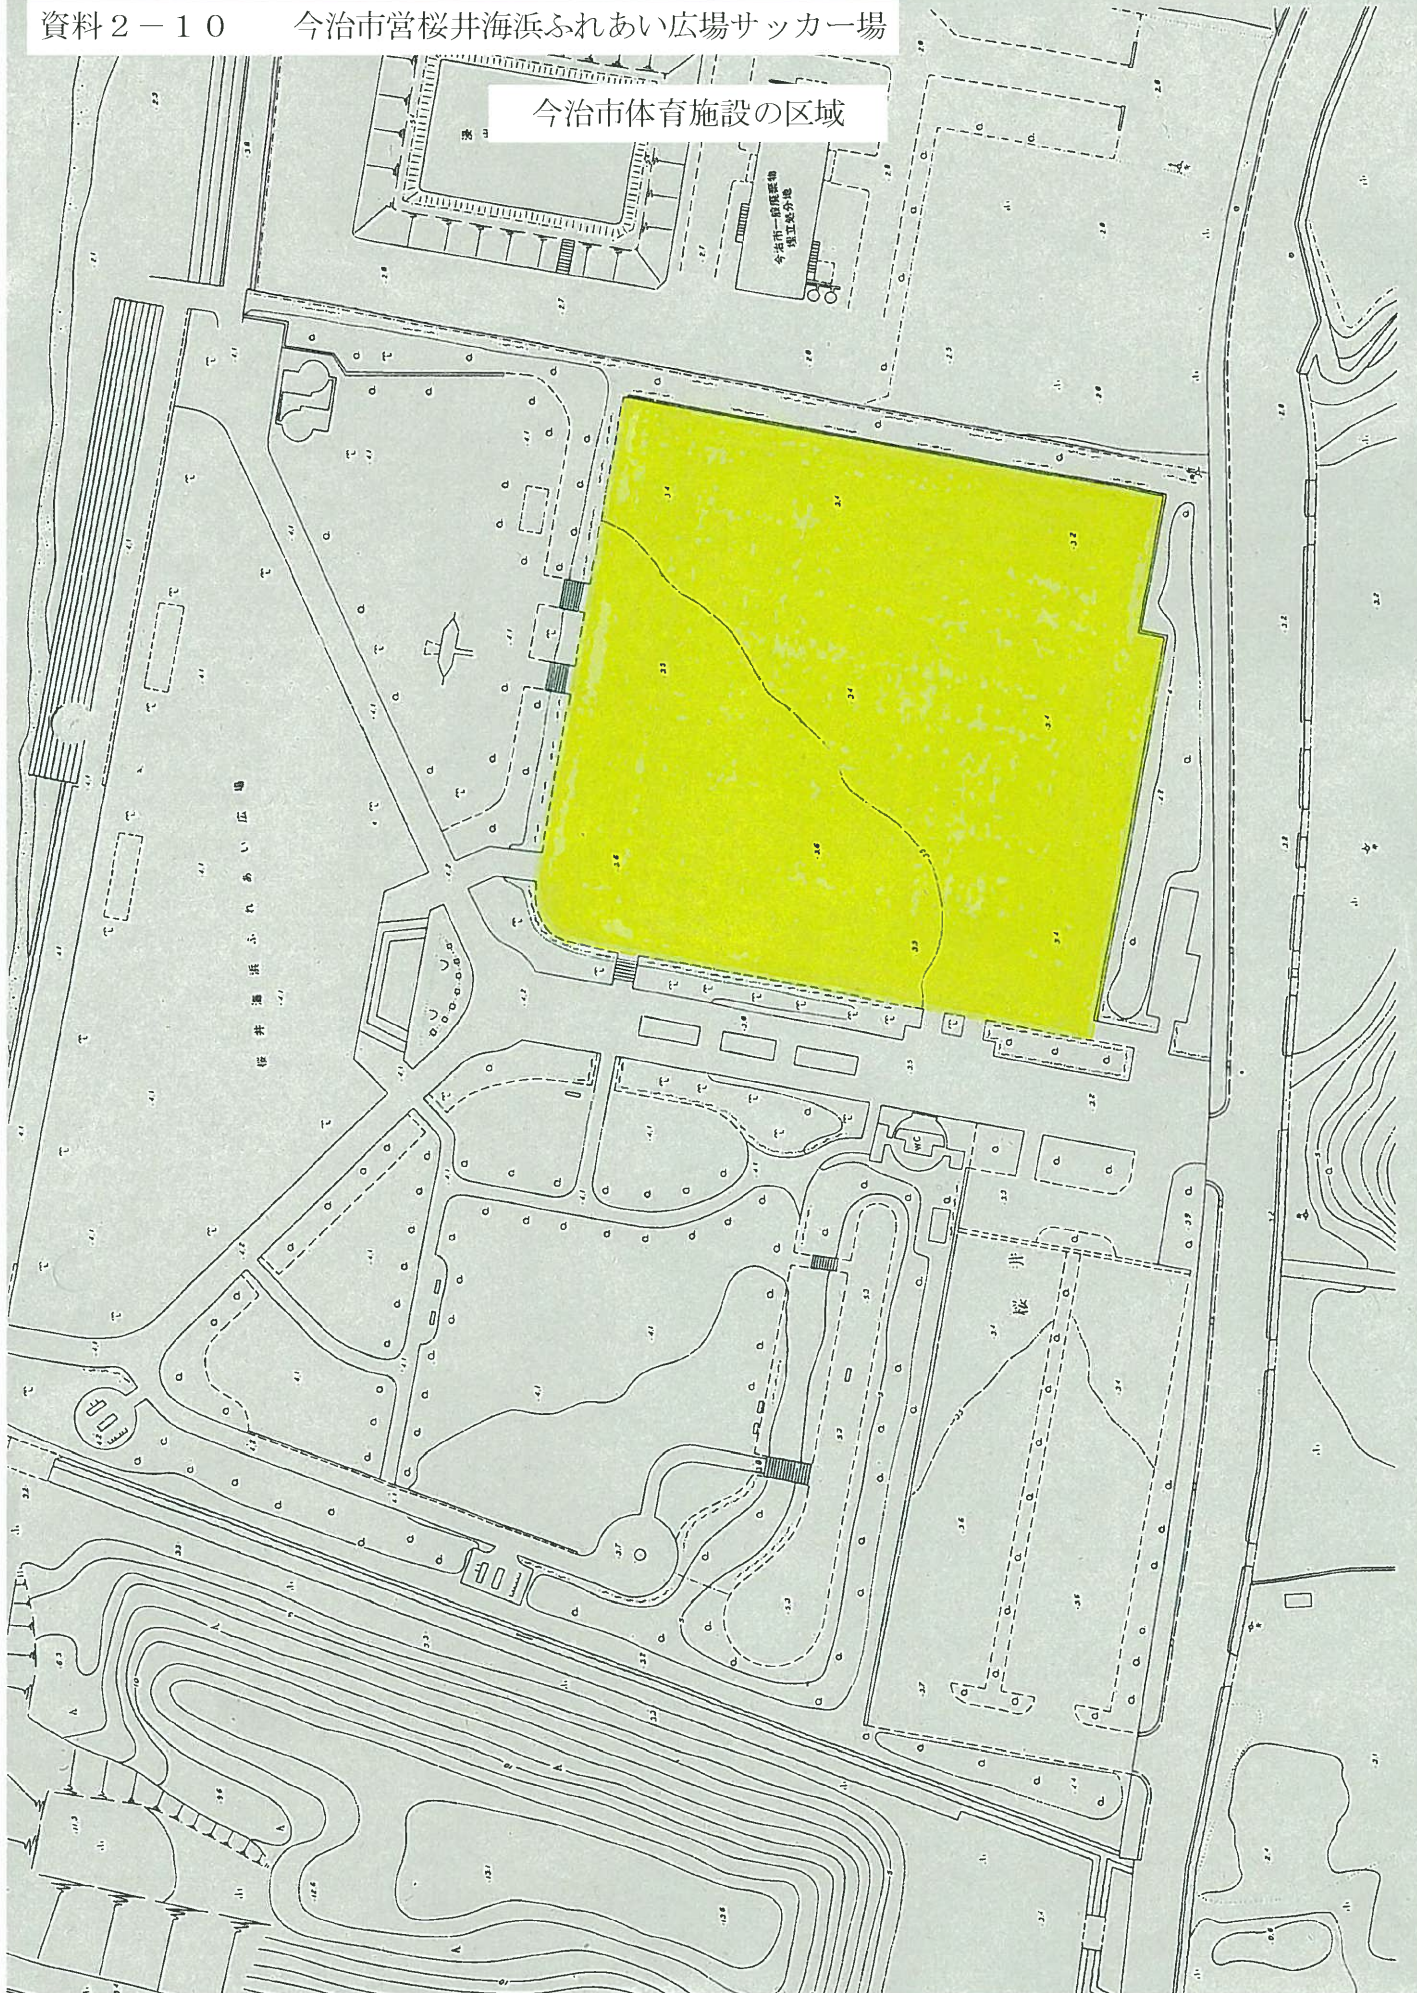

今治市体育施設の区域

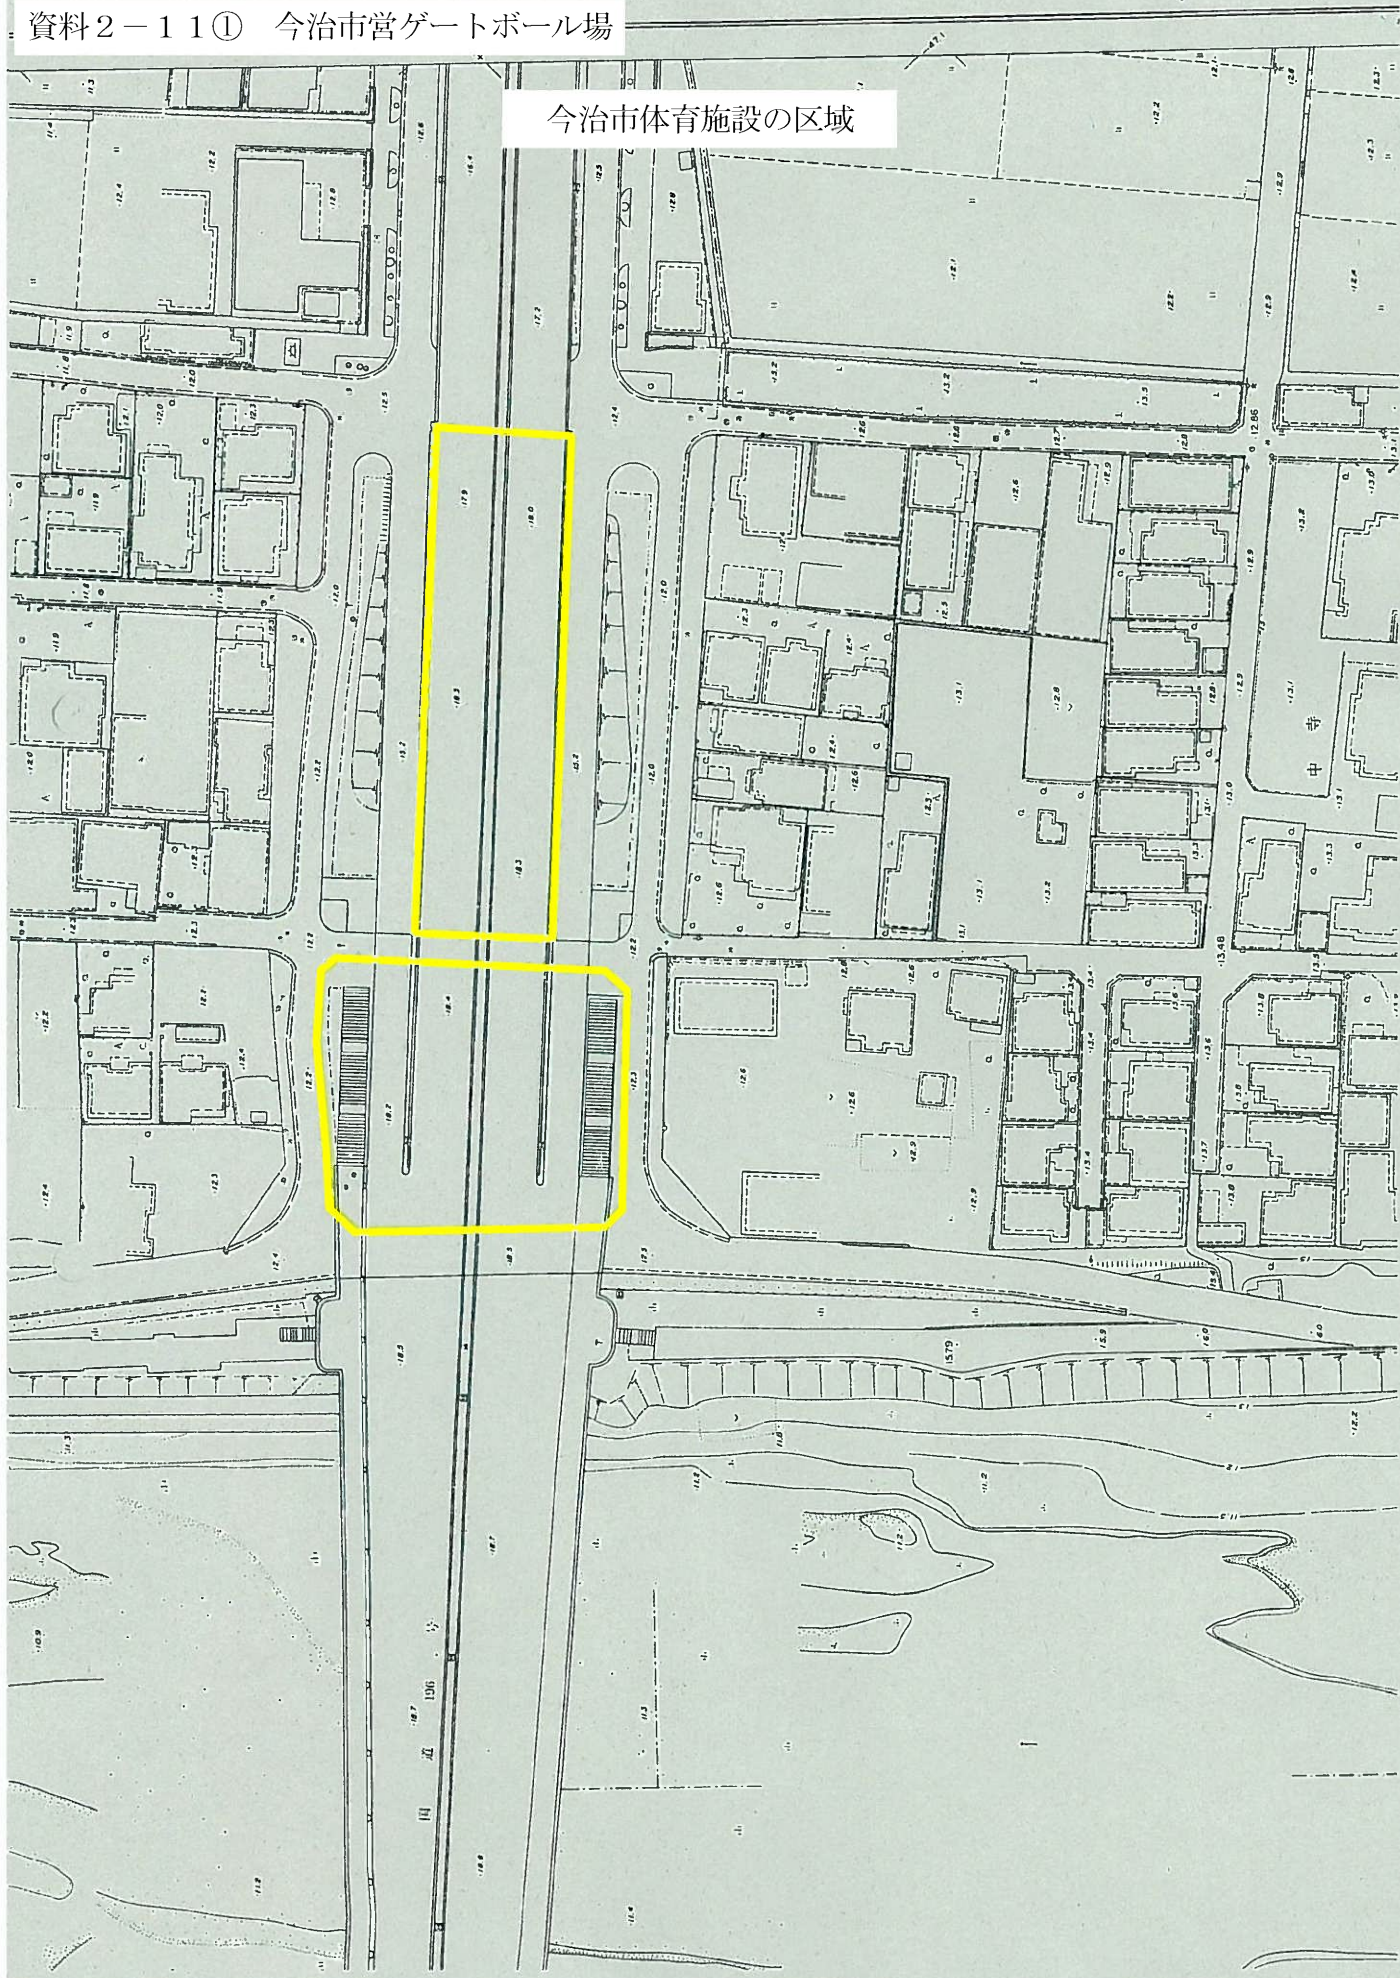

今治市体育施設の区域

