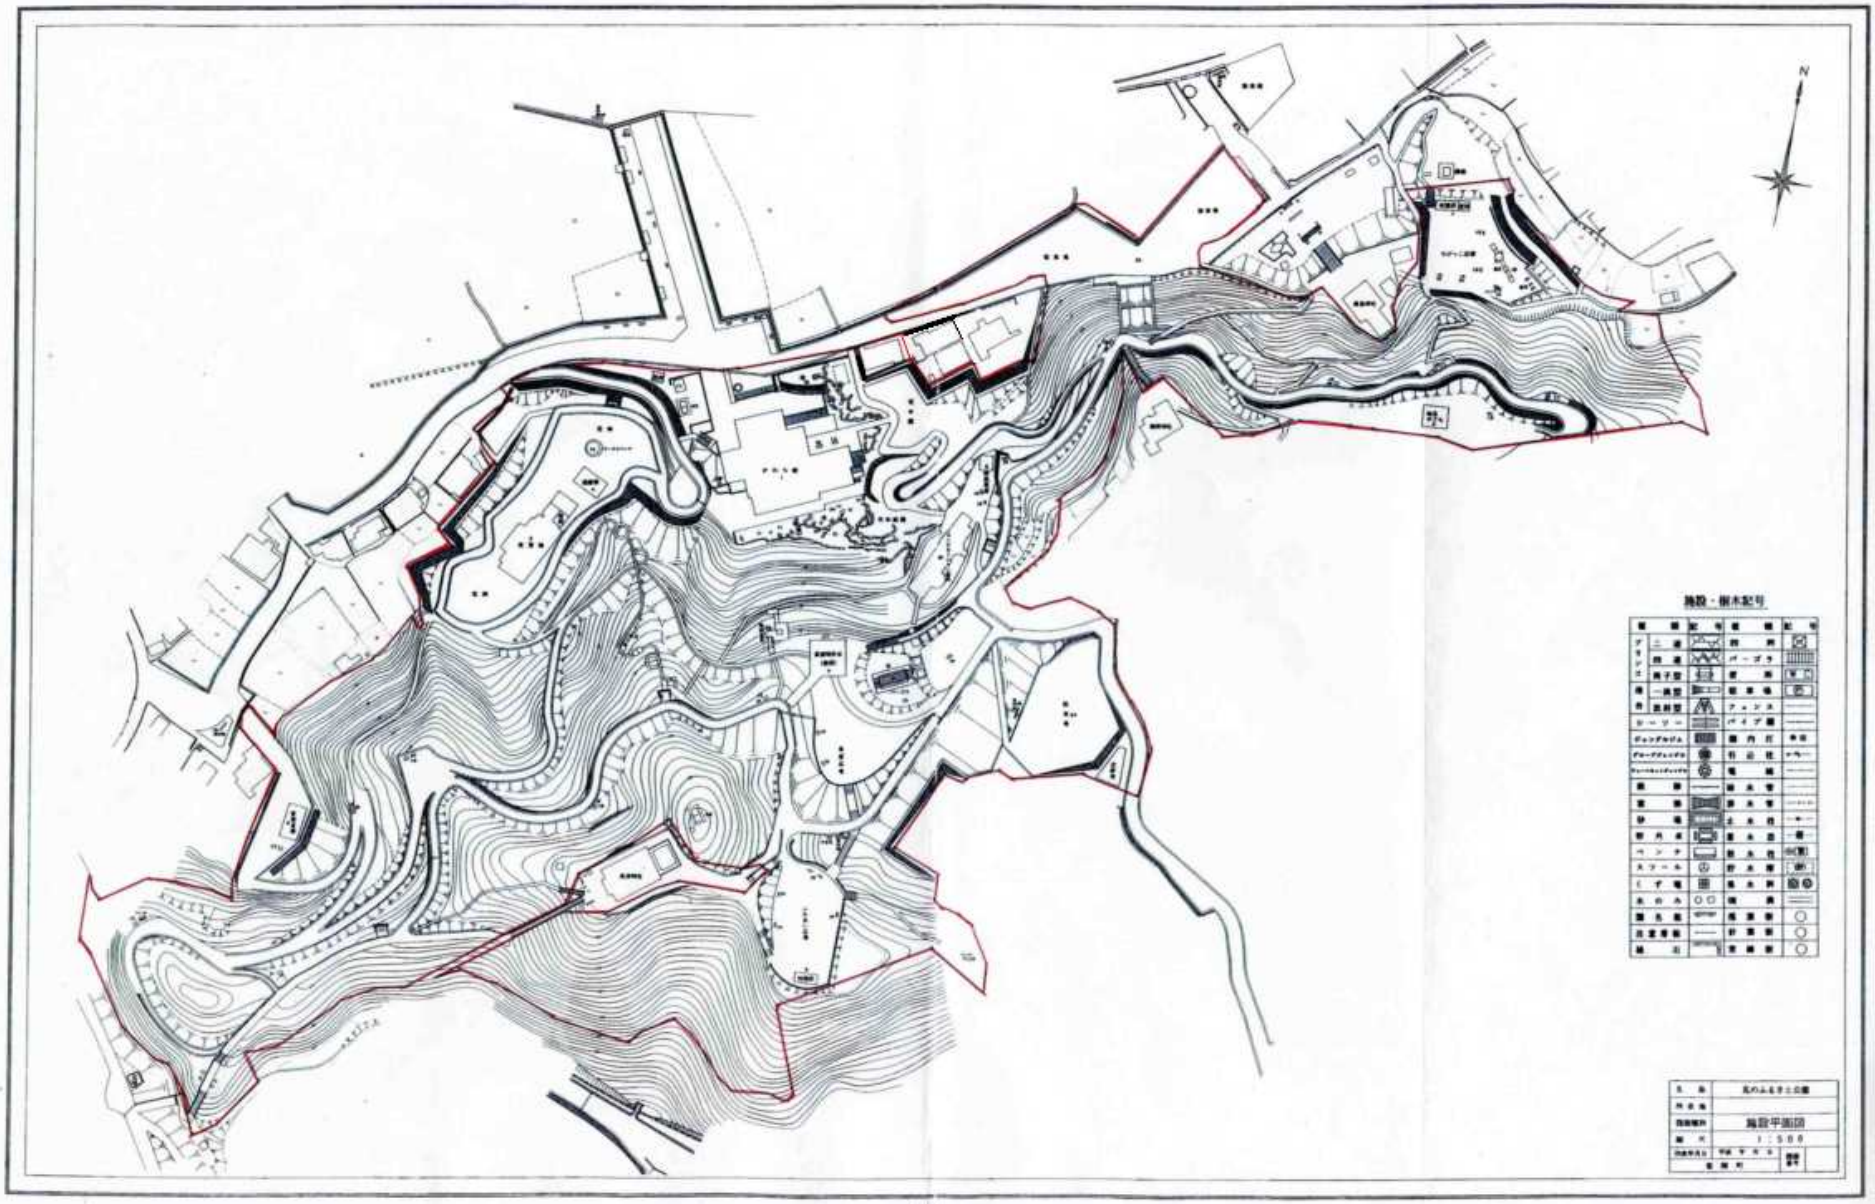資料１　瓦のふるさと公園　区域図