



B2 階平面図

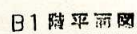

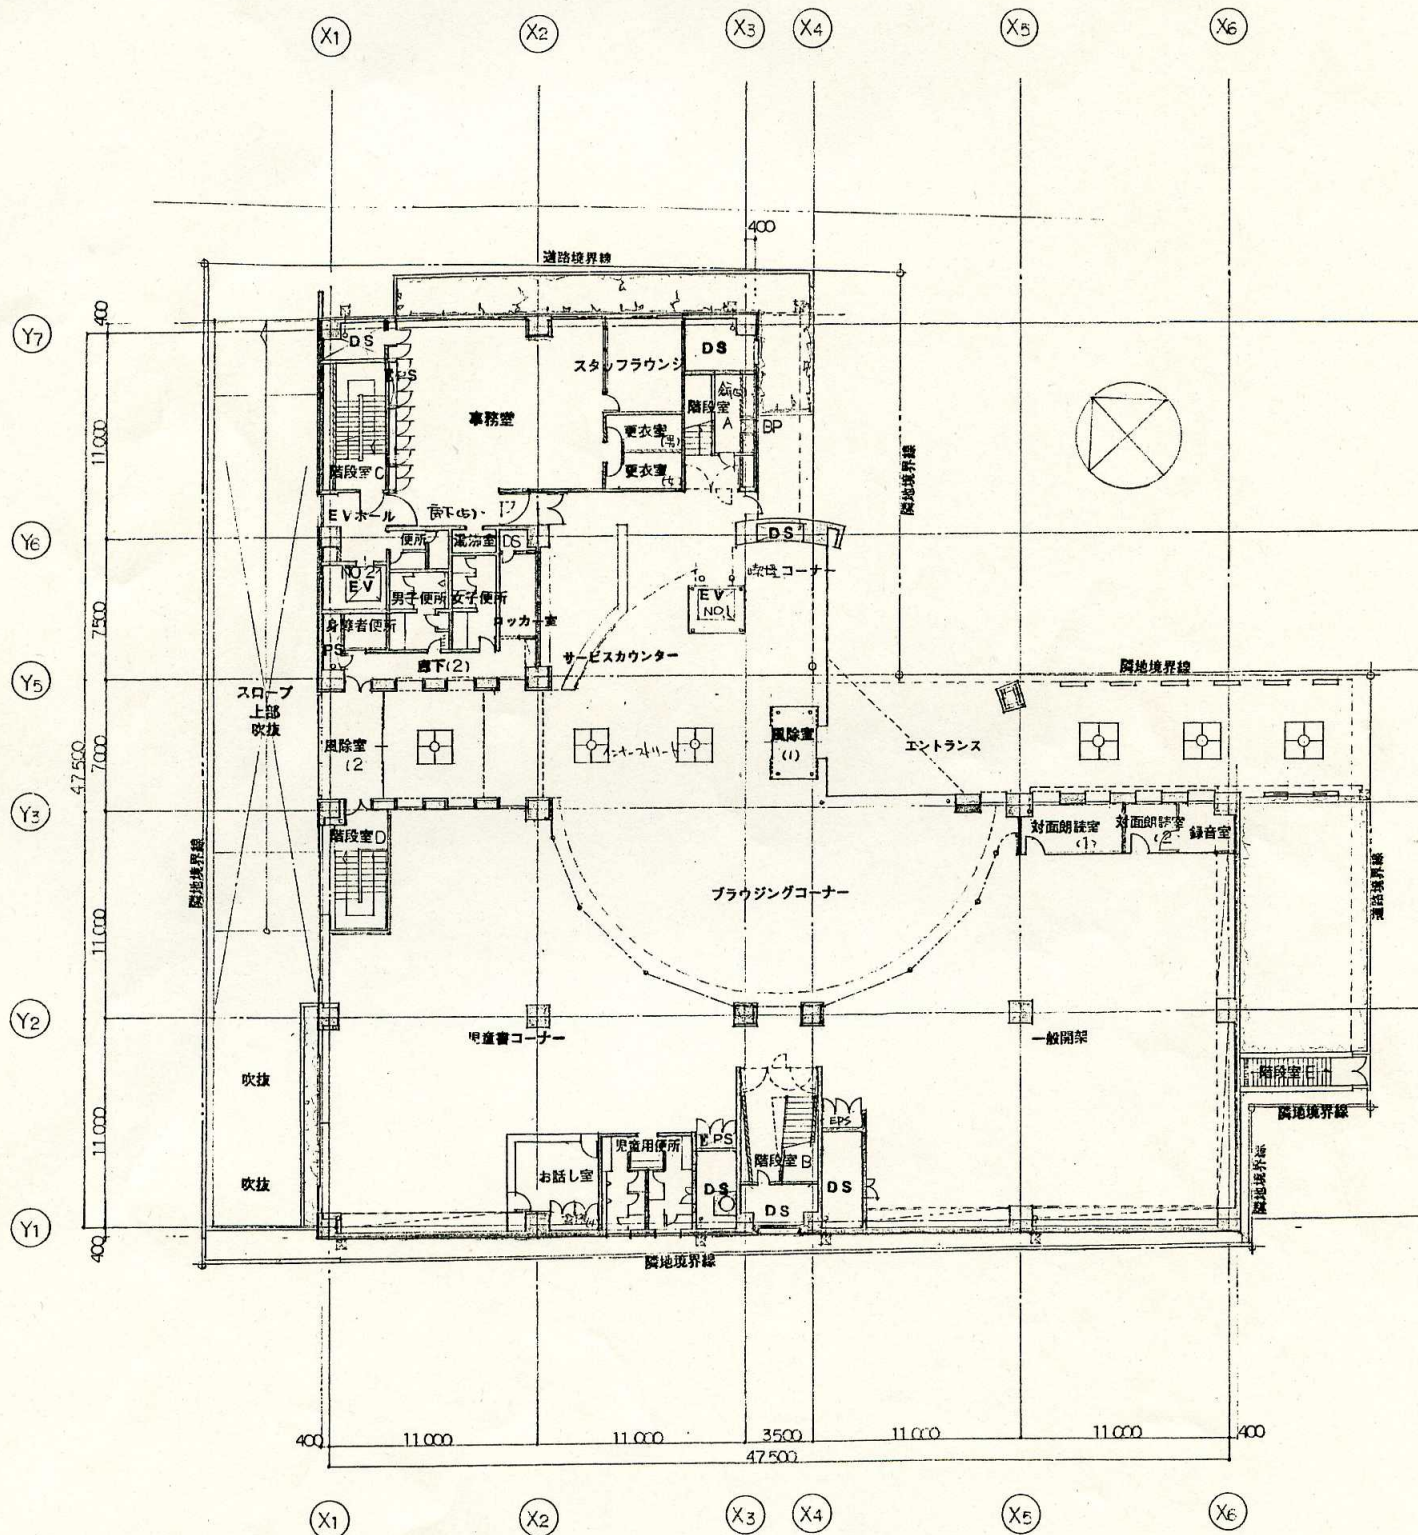






1階平面図

凡例


- RC
- LG
- CB



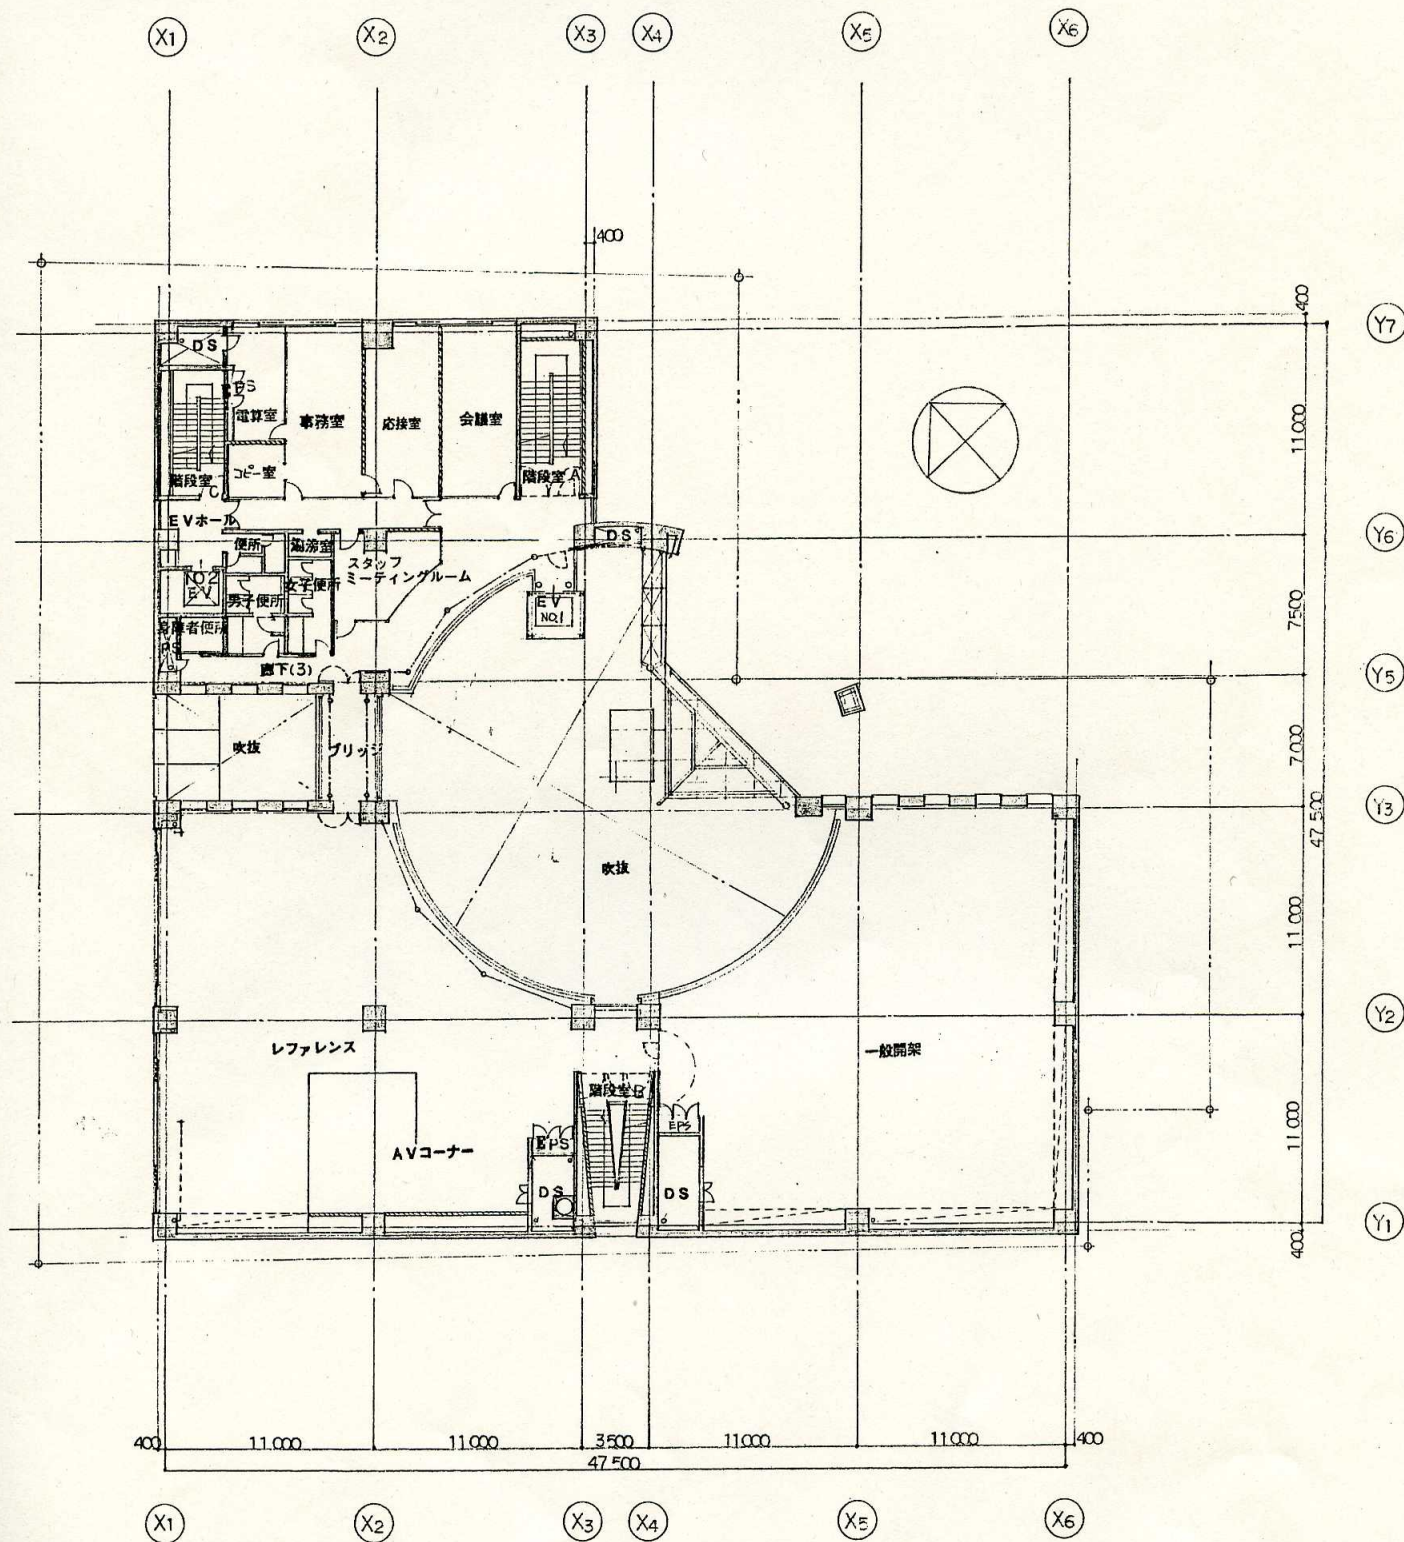

2階平面図



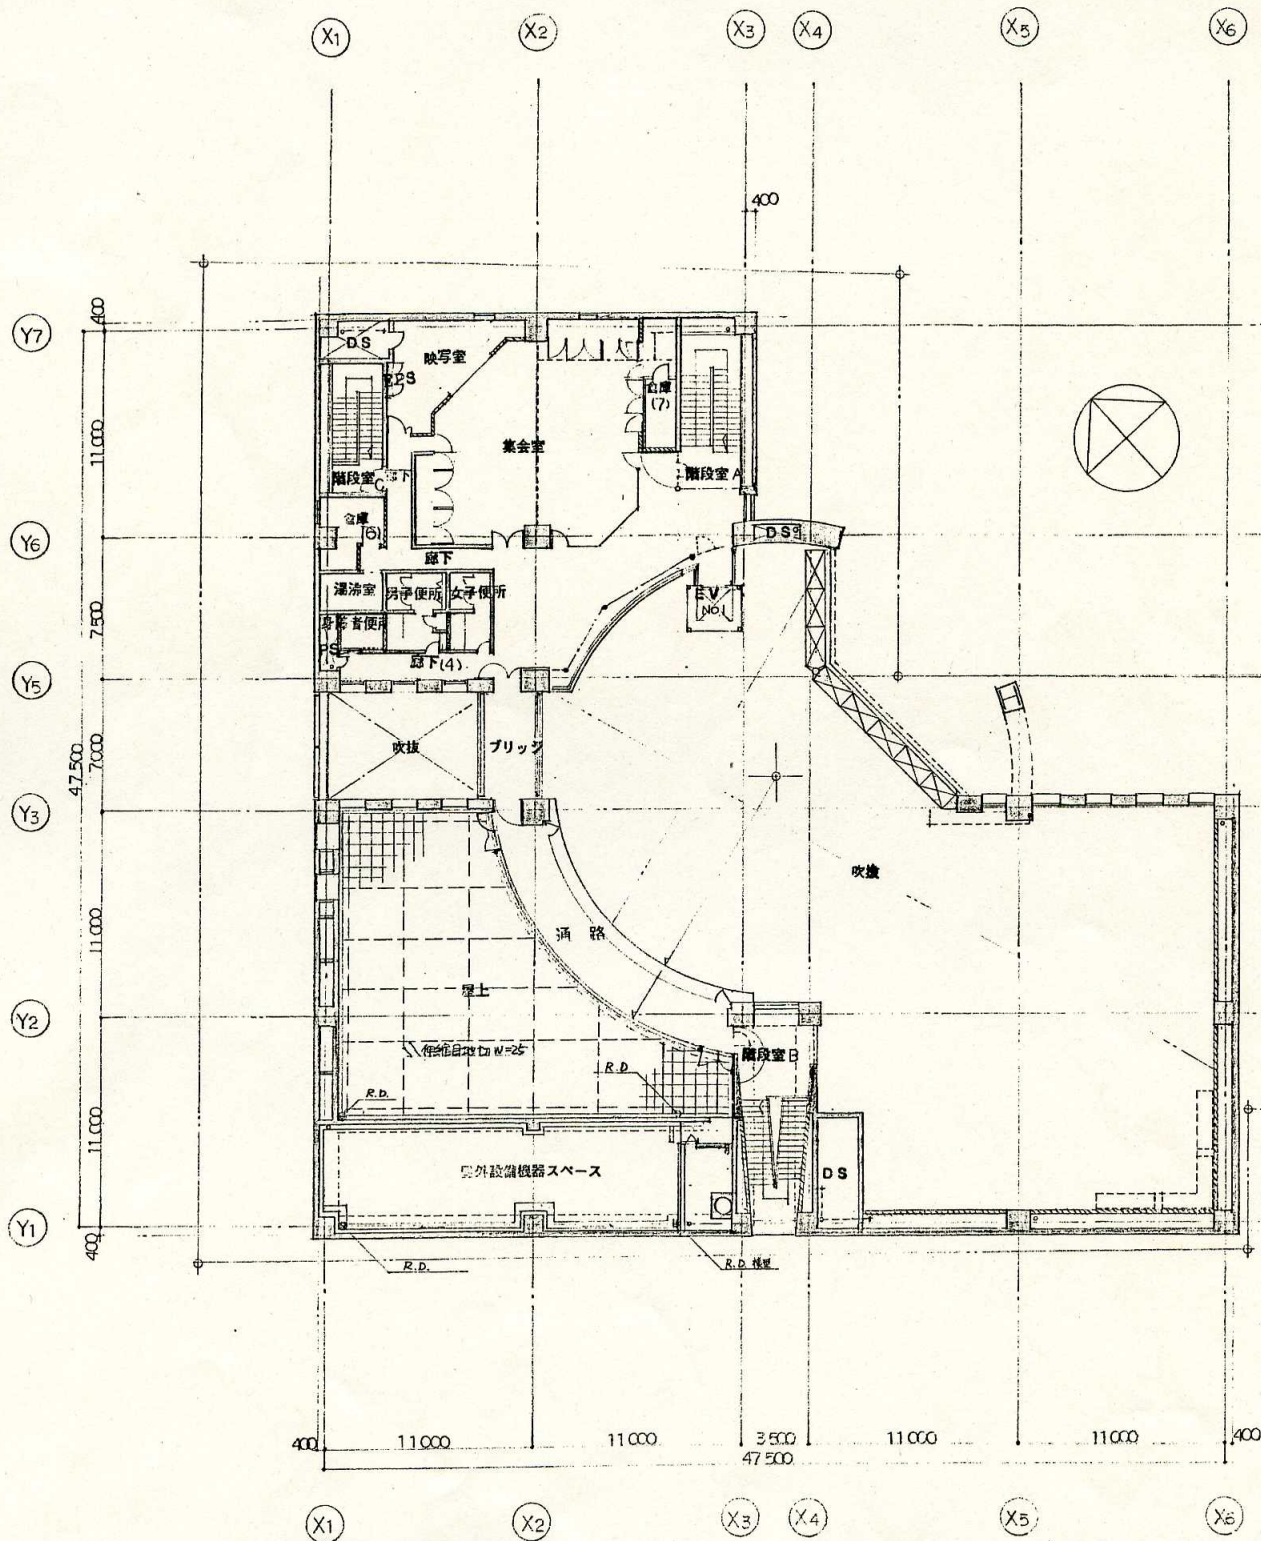

3階平面図

凡例