波方図書館	施設区域図

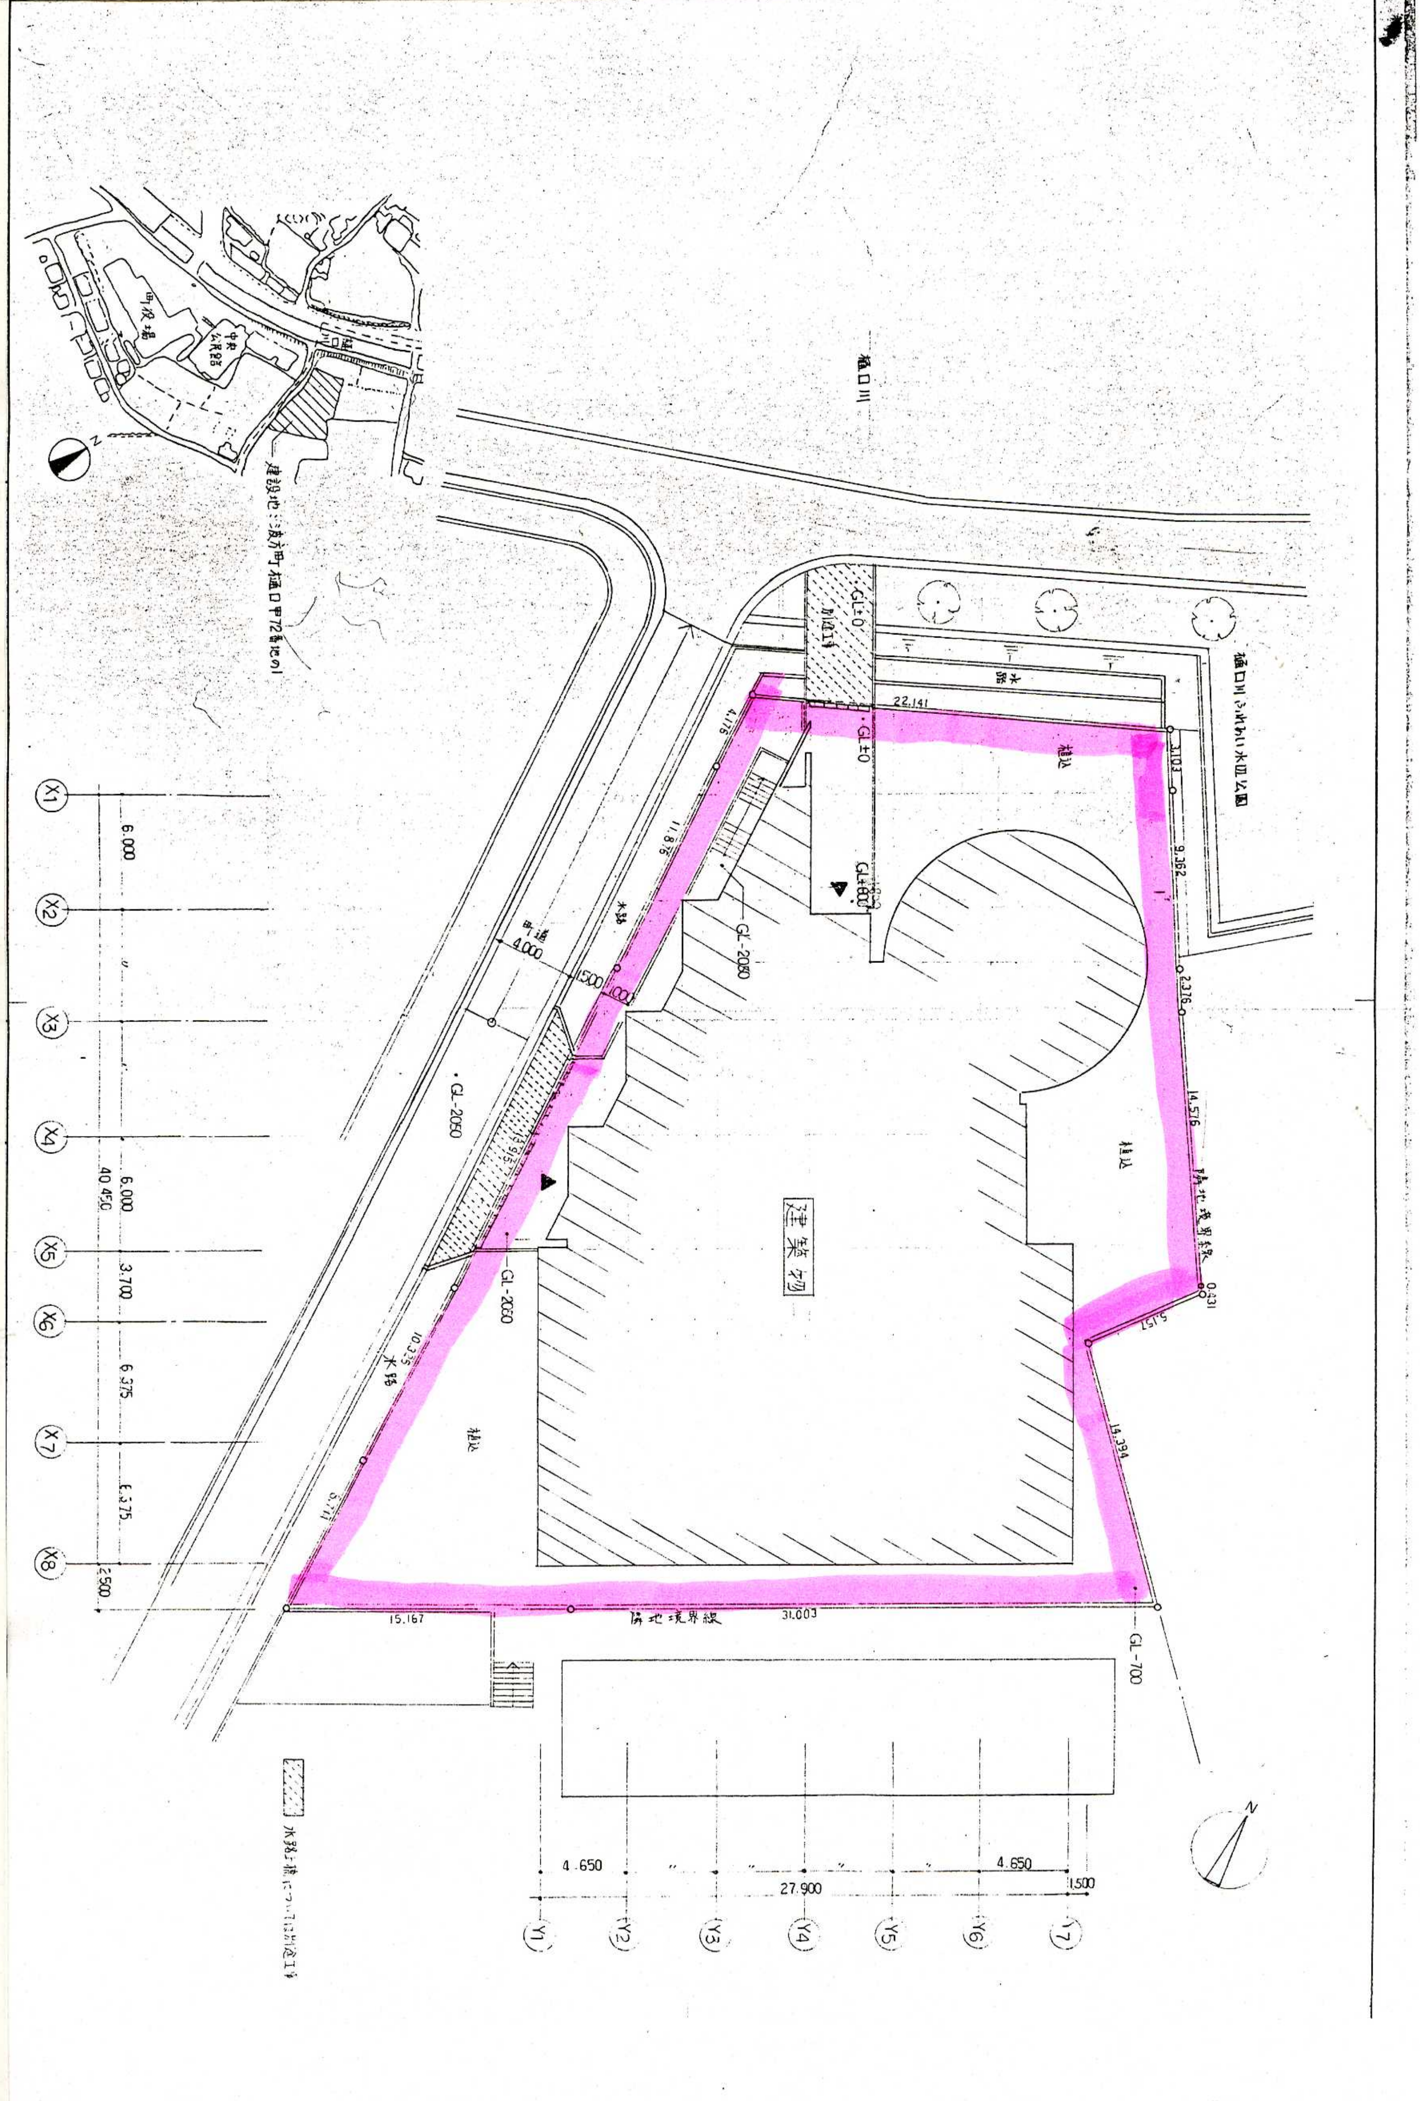
建築物
植込
GL±0
GL-2050
GL-2060
GL-700
22.141
31.003
15.167
27.900
4.650
1.500
40.450
X1
X2
X3
X4
X5
X6
X7
X8
Y1
Y2
Y3
Y4
Y5
Y6