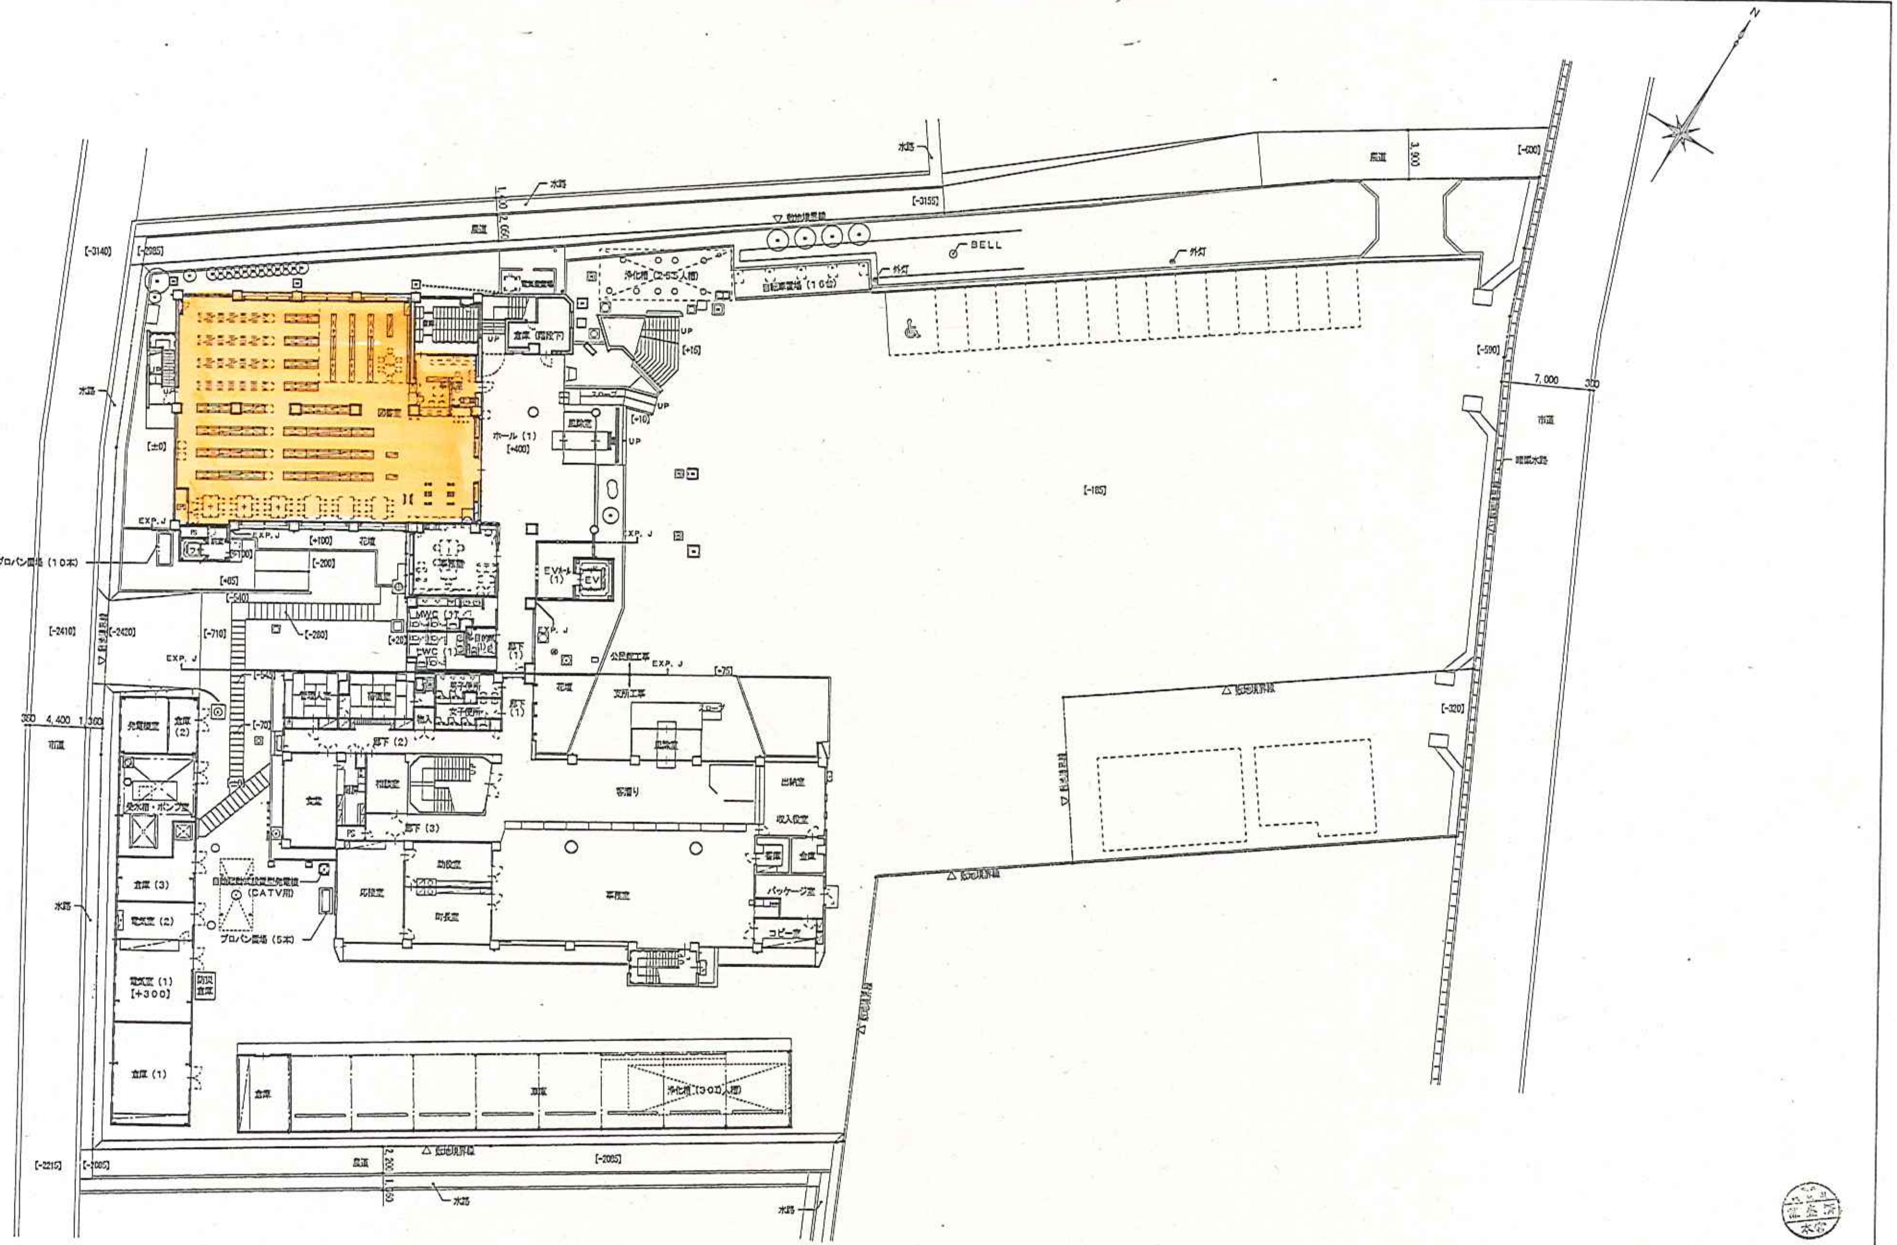

敷地内配置図	1/300

1級建築士　建設大臣登録第49211号　藤井義孝

今治市役所都市整備部 建築営繕課	工事名	平成 20 年度整理番号 第 51 号 社教第1号・今図第1号 大西宮脇地区都市再生整備事業の内公民館及び図書館改修建家その他工事	検印: 課長 / 課長補佐 / 係長 / 係 / 建築主事	図面名	全体：改修後 敷地内配置図	縮尺 1/300 平成 20 年 5 月 日	図面番号 D-019

Plot Date : H 20 / 01 / 19 / 10