


1階平面図 1:100

ふじさき苑 1階平面図

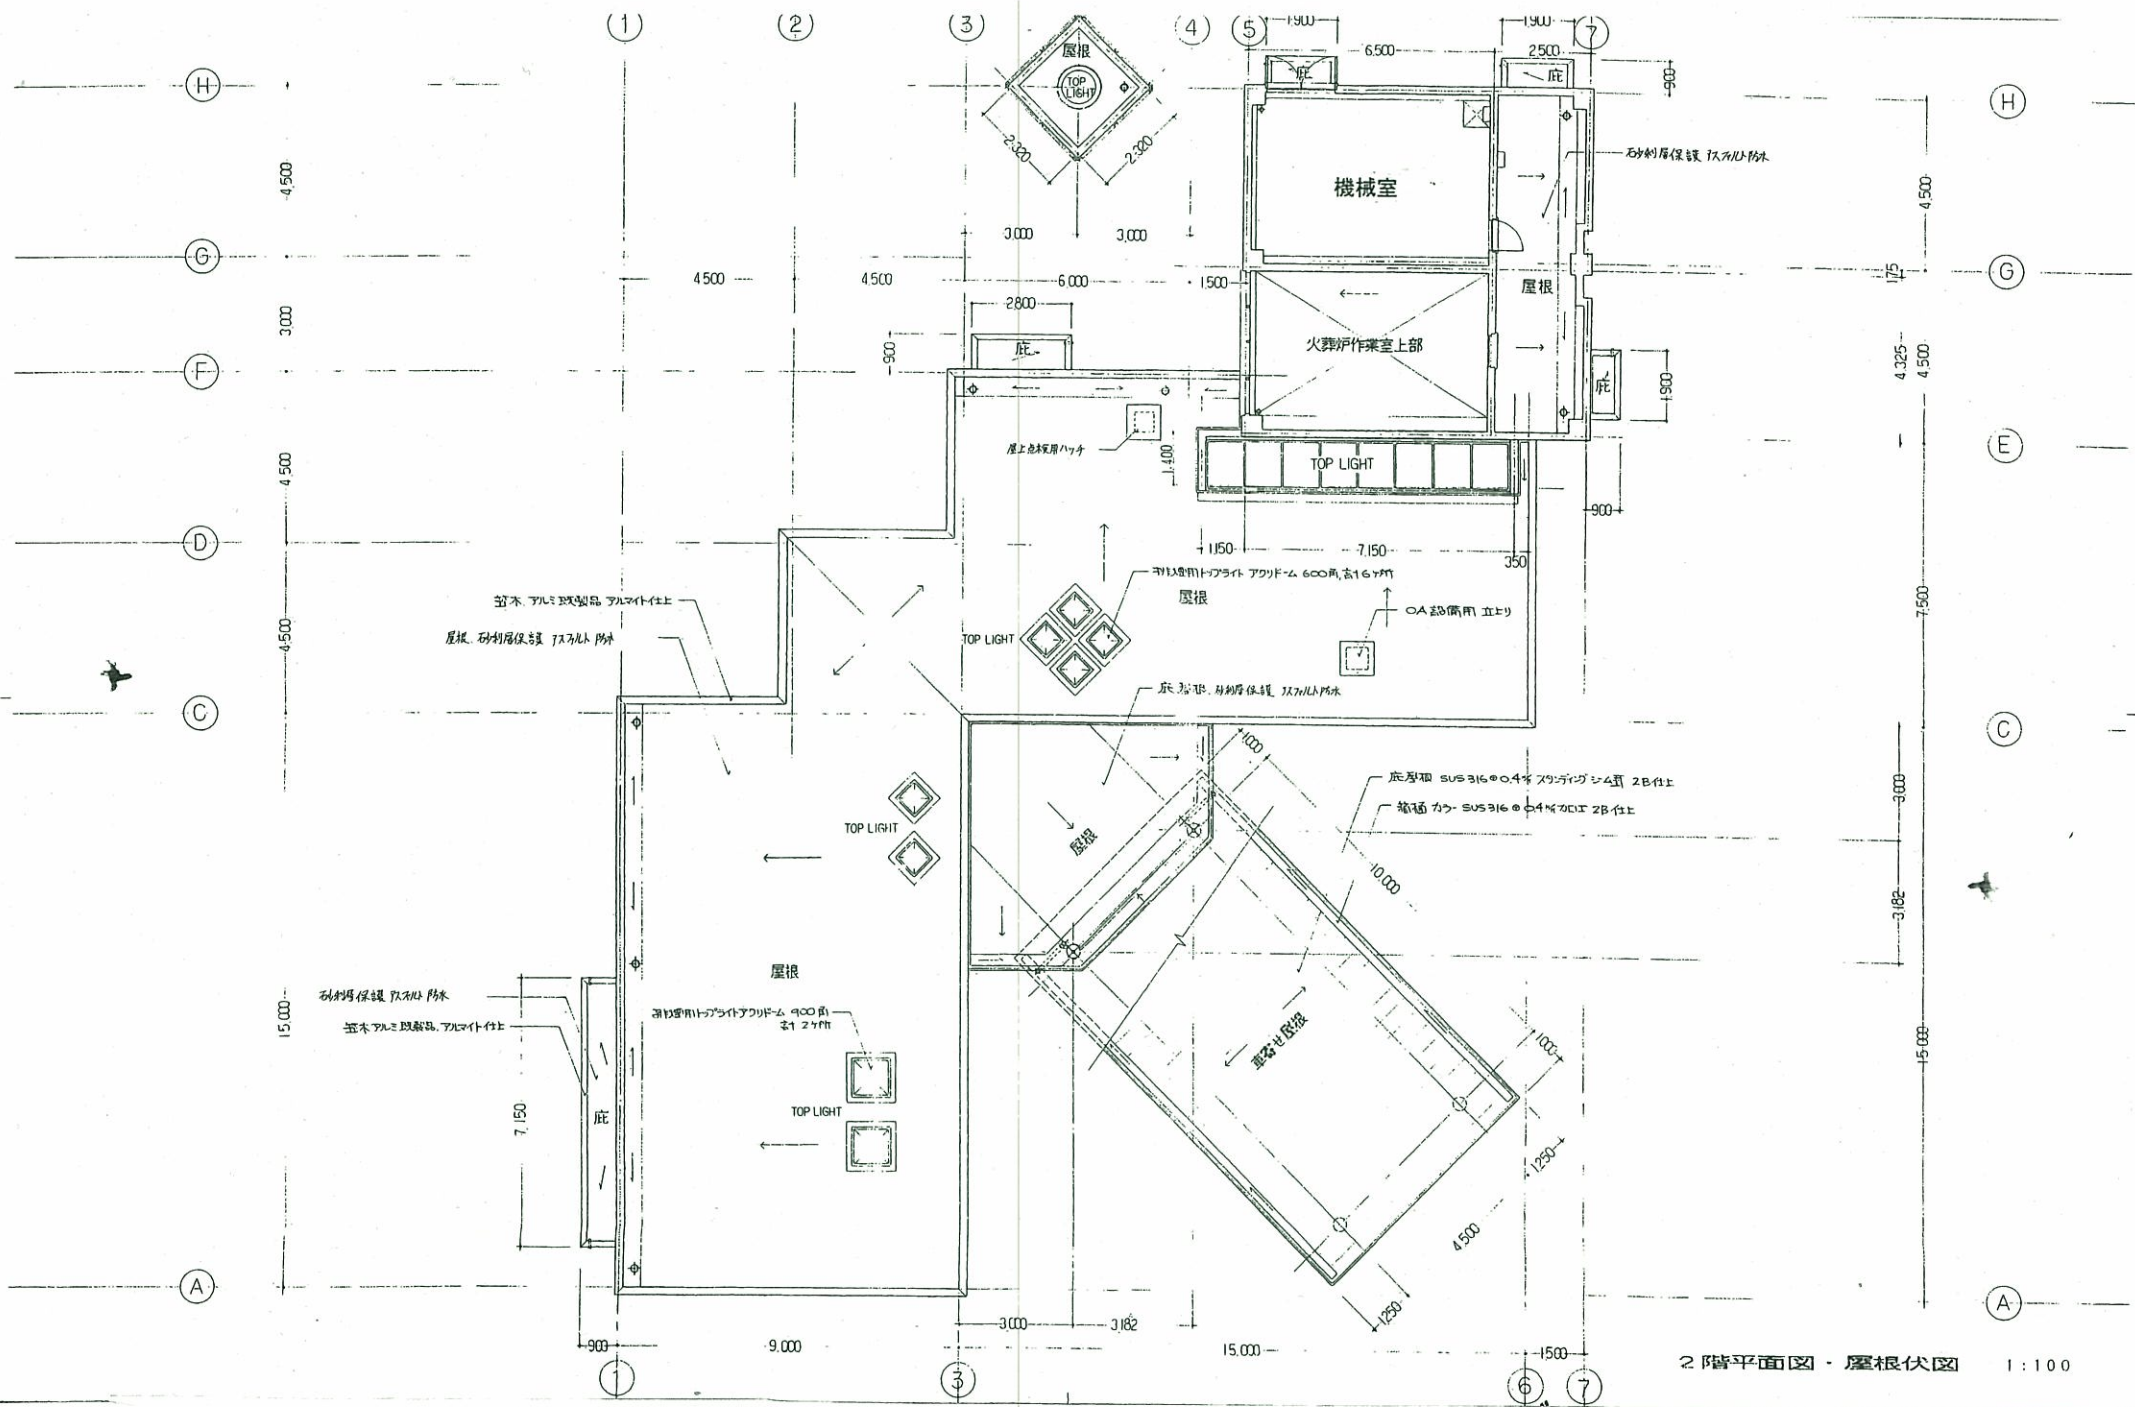

2階平面図・屋根伏図 1:100

ふじさき苑 2階平面図