



南側立面图

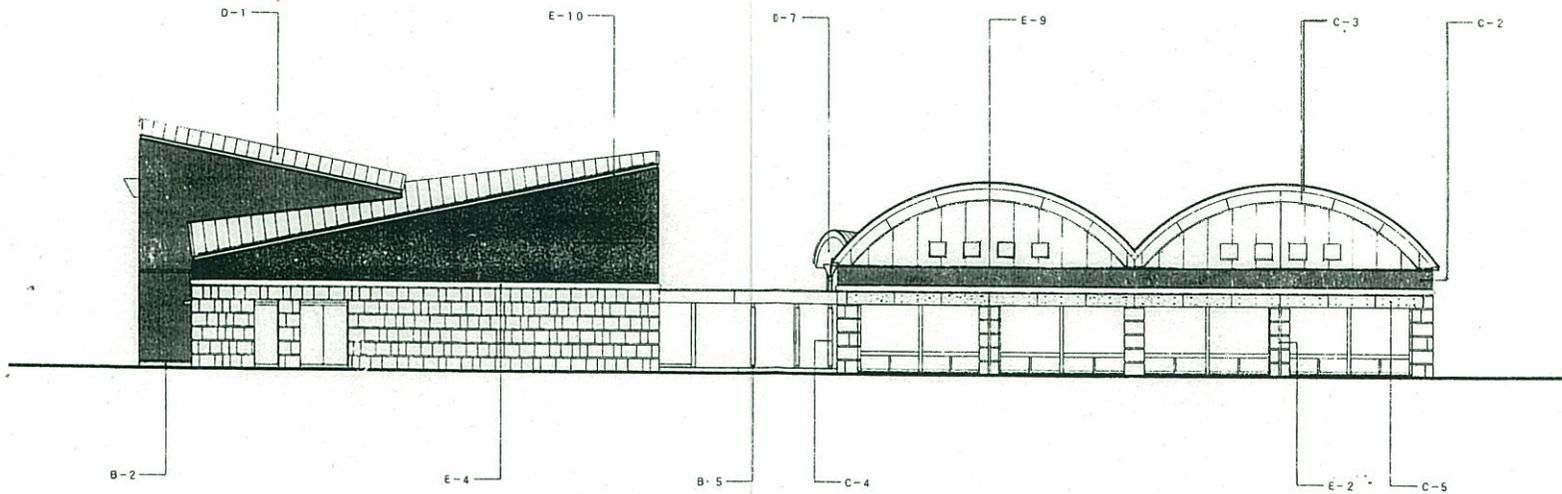


北側立面图

伯方齋場 立面图 (1)

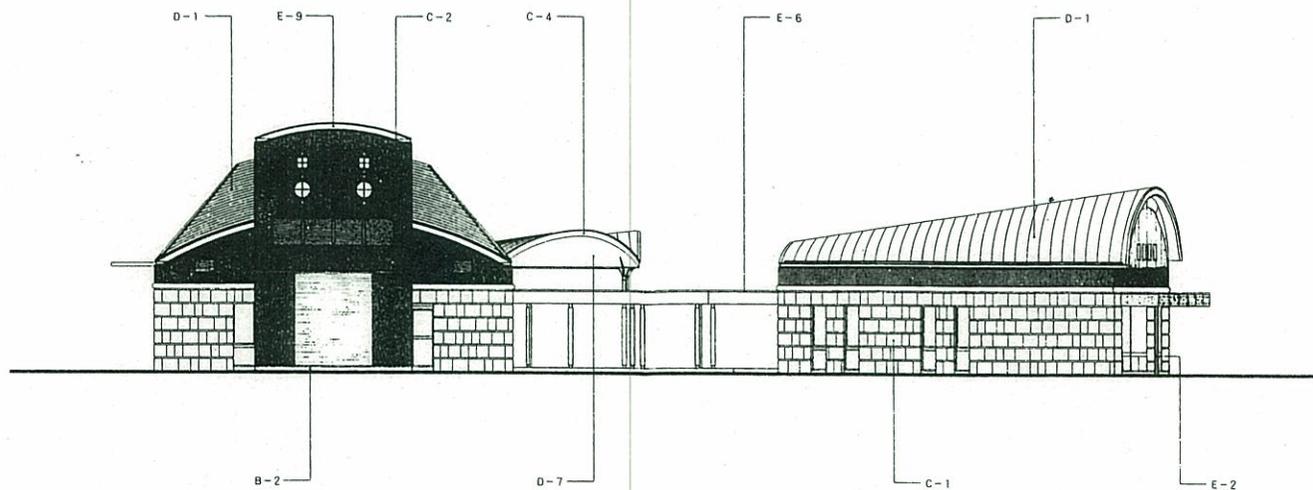

東側立面图

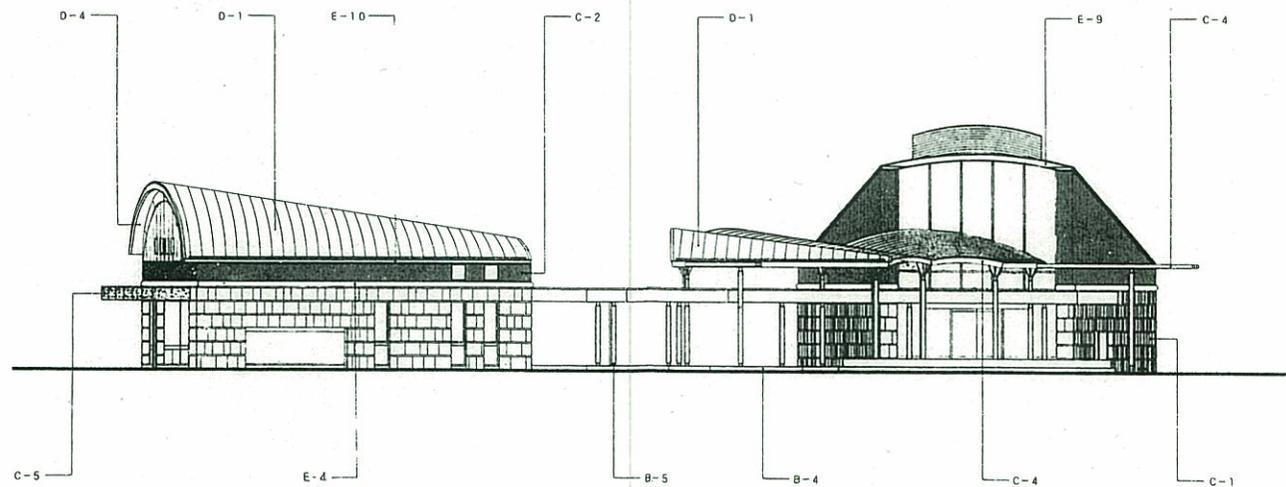

西側立面图