


今治市さざなみ園 立面図

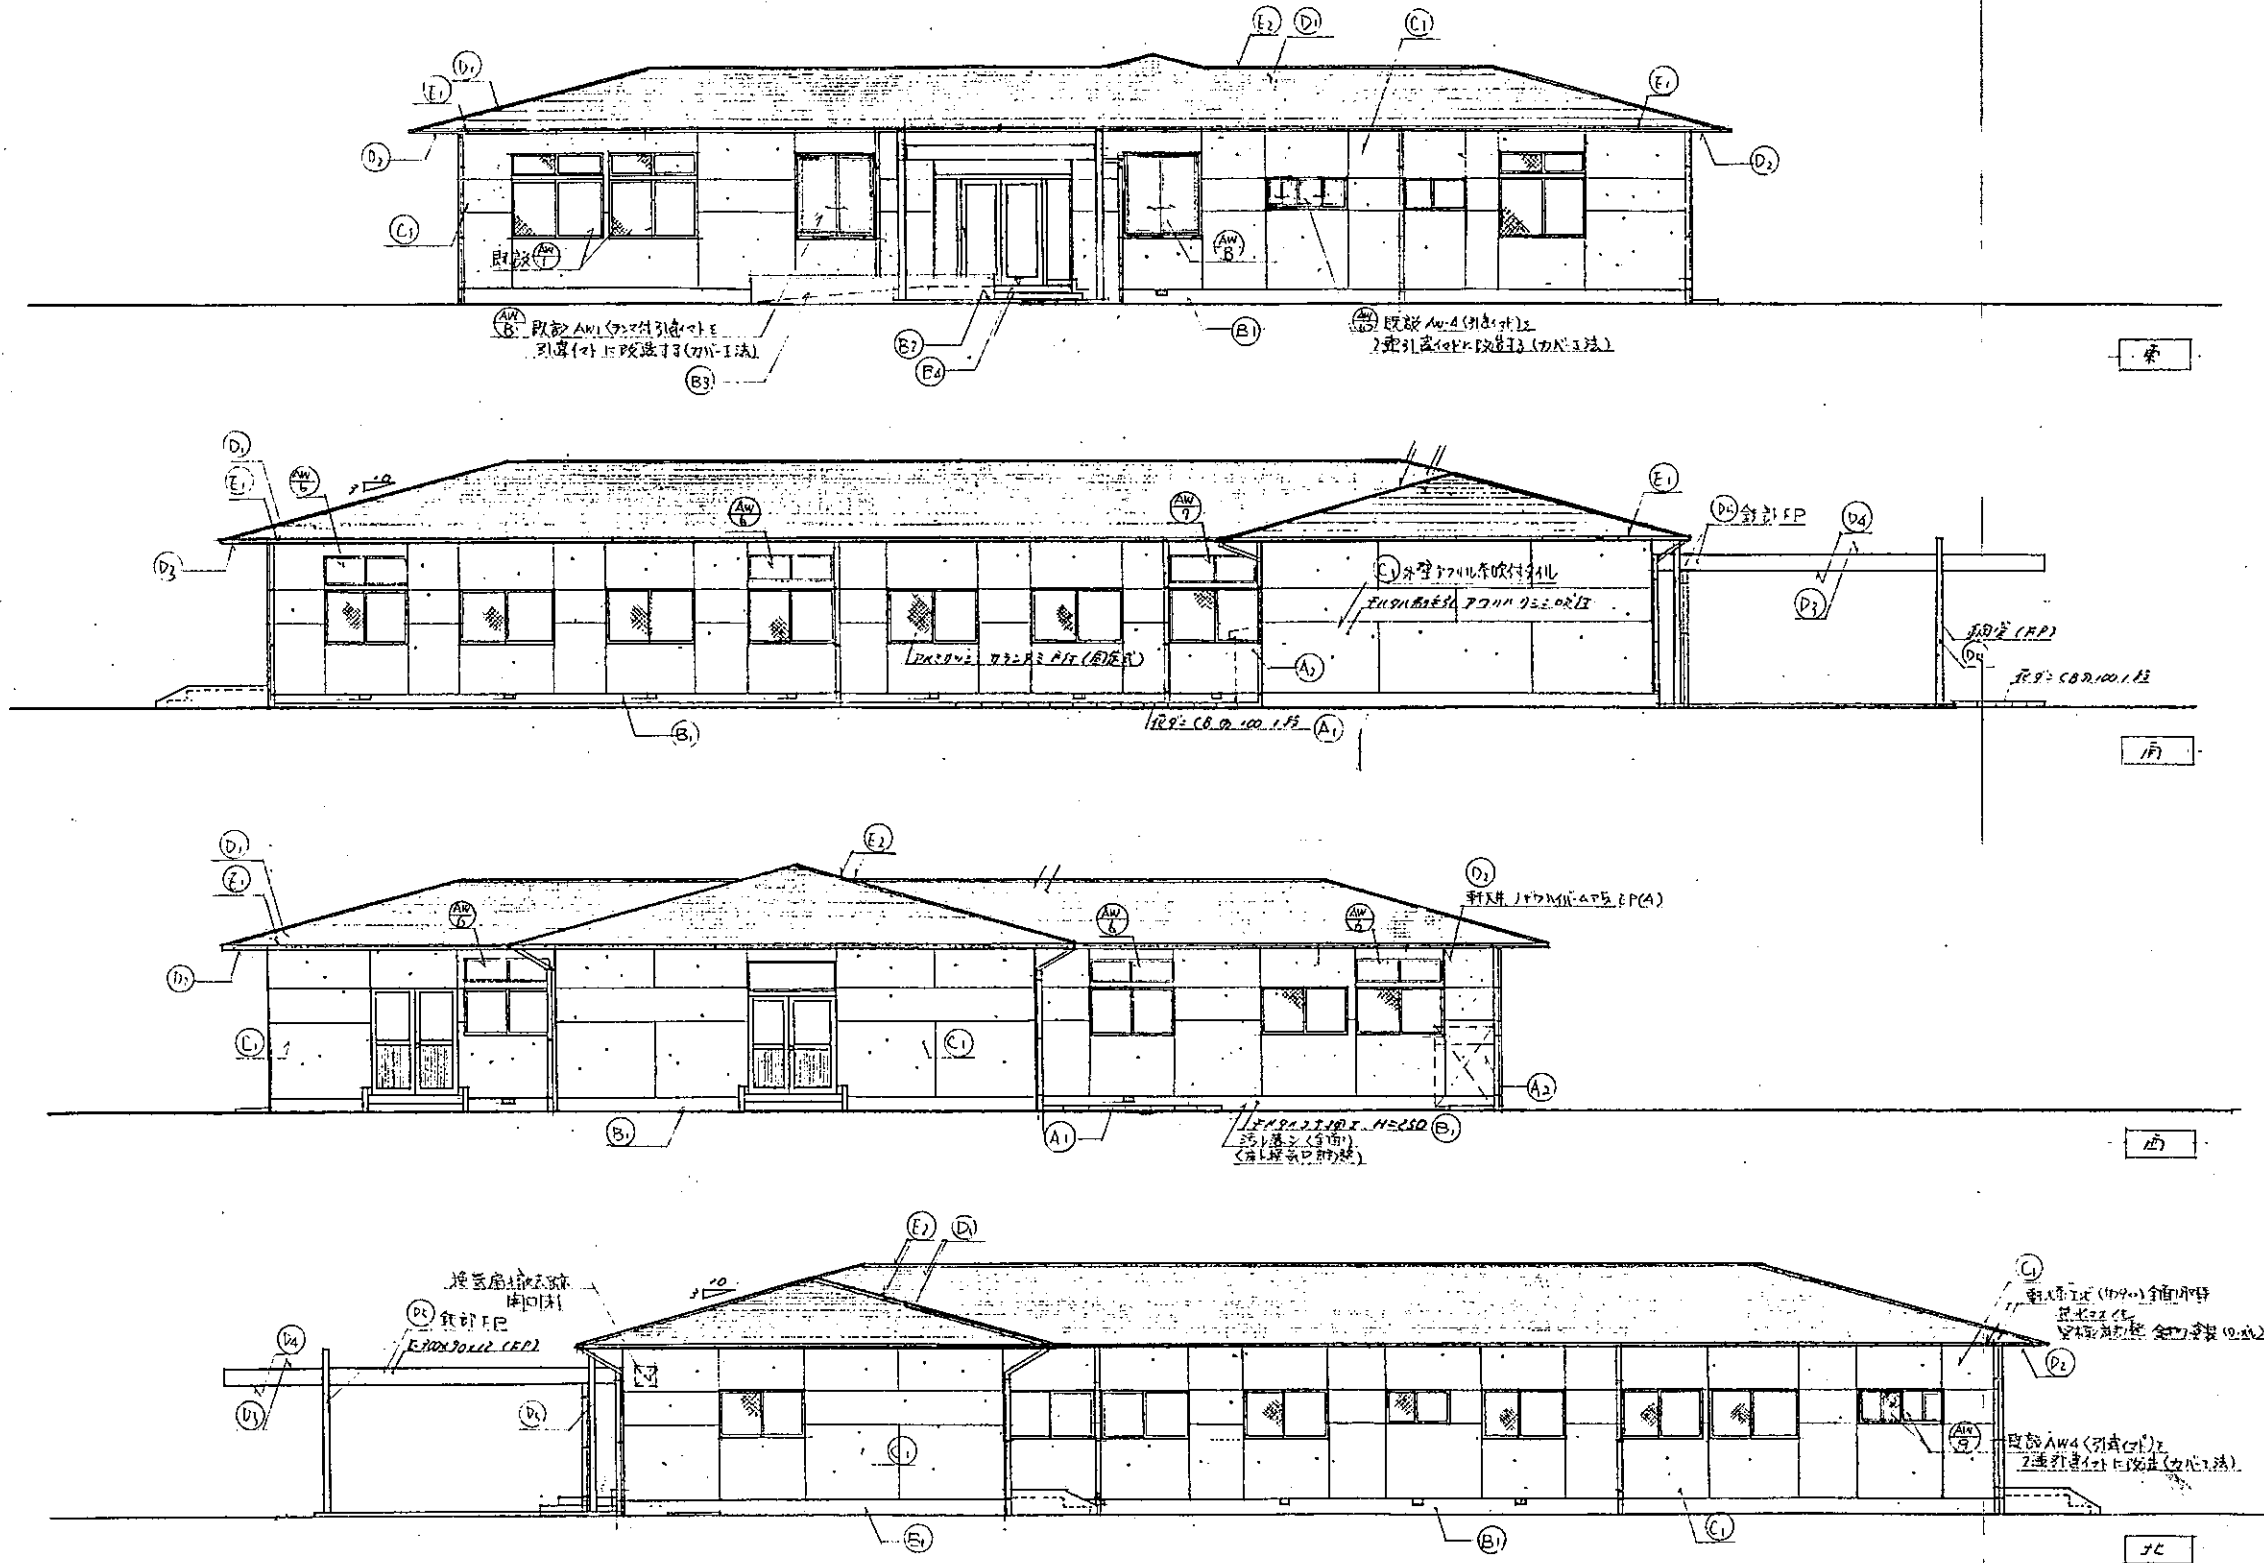

(記) ○印付付付外部仕上り