今治港港湾計画位置図

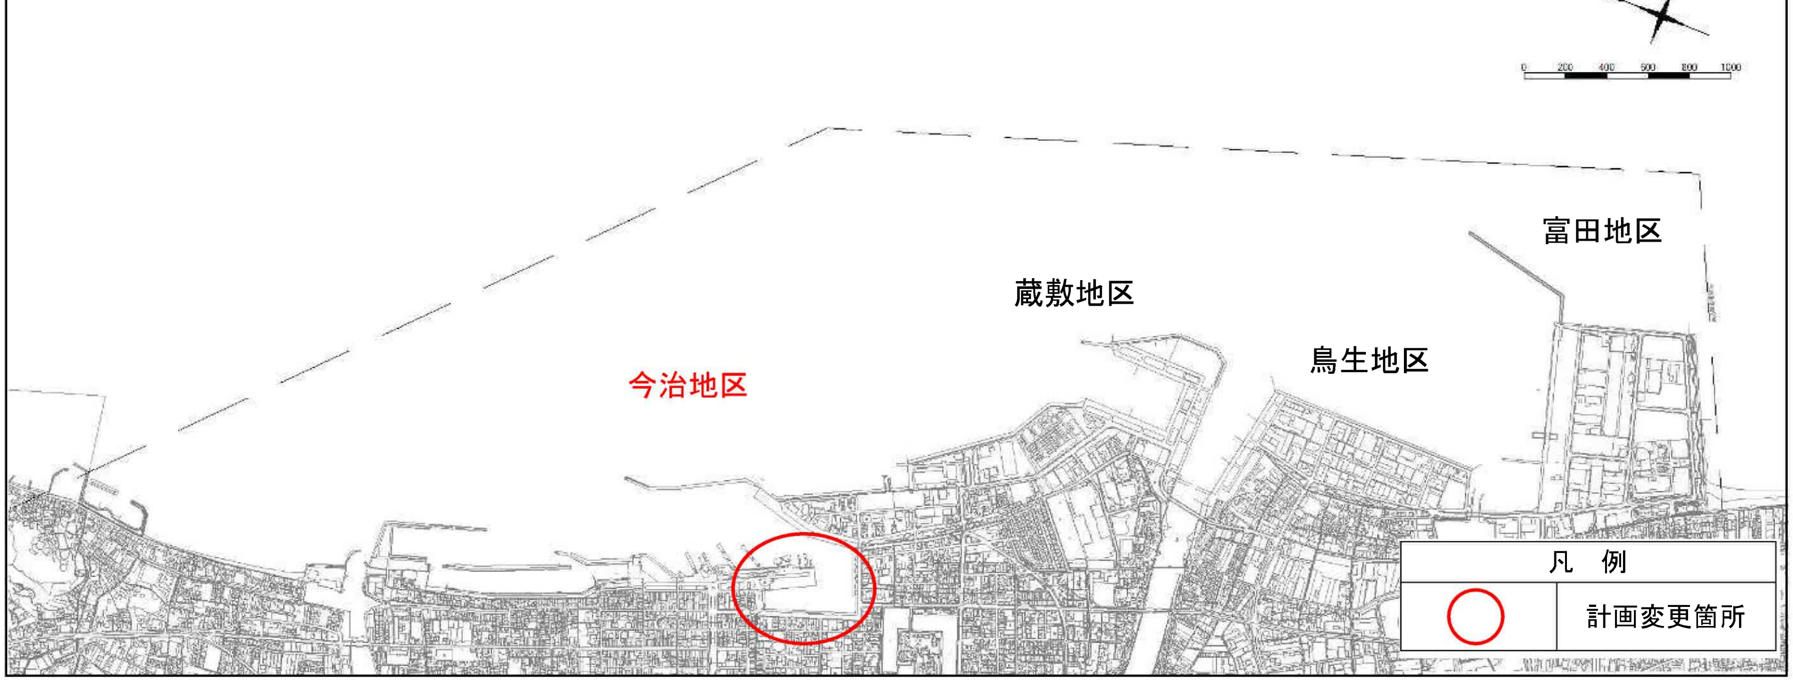
0 200 400 600 800 1000
富田地区
蔵敷地区
鳥生地区
今治地区
凡　例
計画変更箇所

今治港港湾計画図

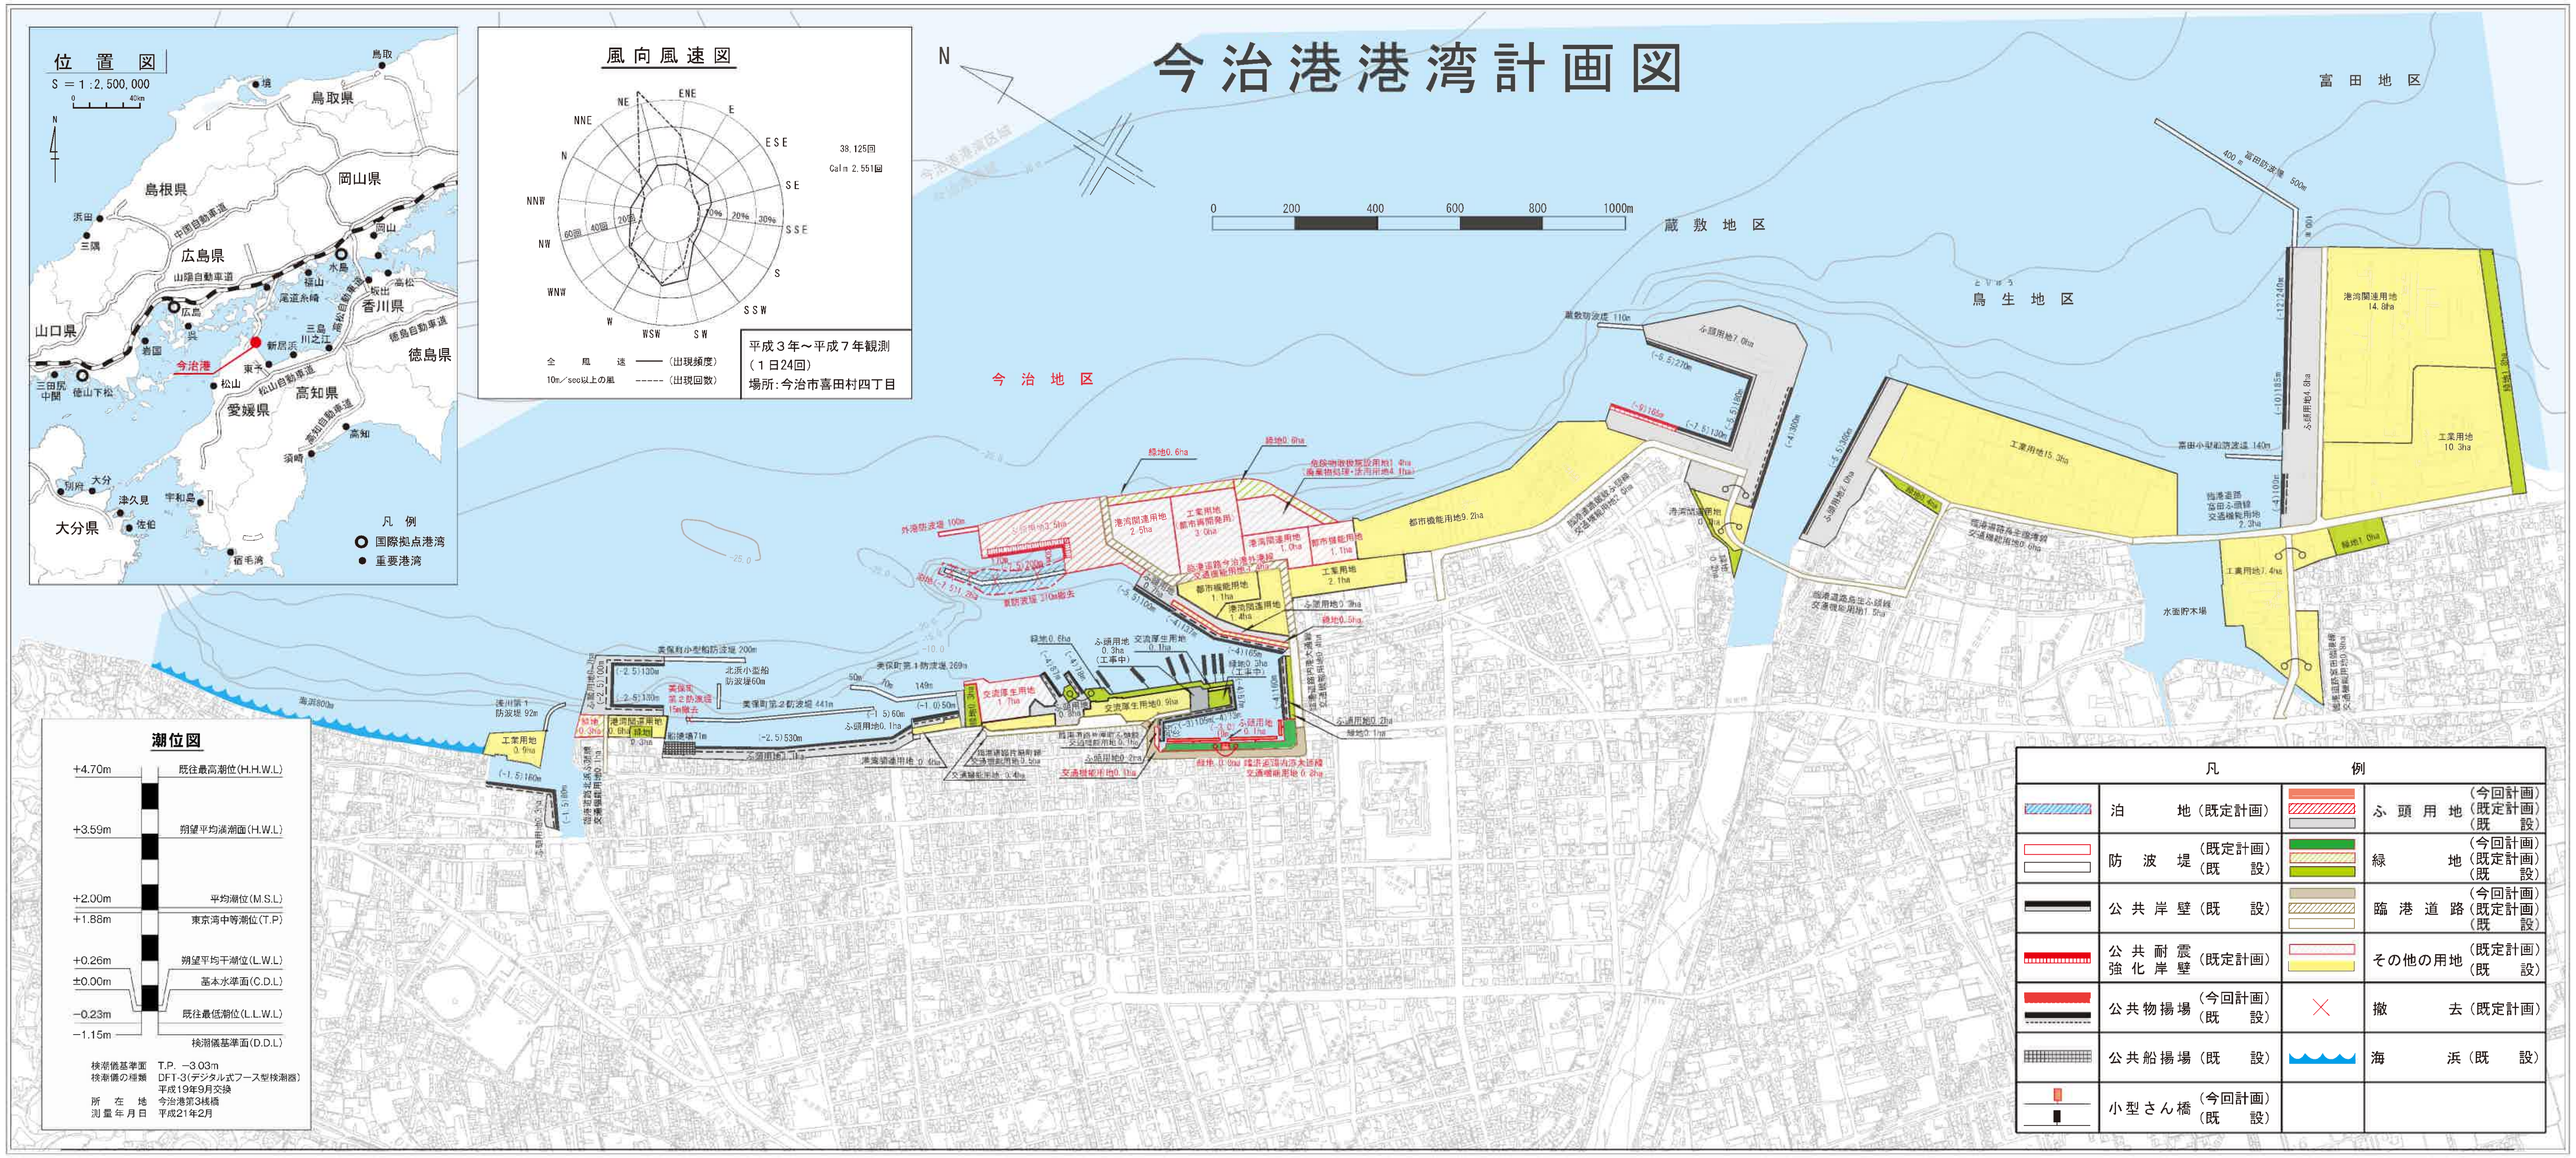
位　置　図
S ＝ 1 :2,500,000
0
40km
N
鳥取
境
鳥取県
島根県
岡山県
浜田
三隅
中国自動車道
広島県
岡山
水島
福山
高松
坂出
山陽自動車道
尾道糸崎
香川県
広島
山口県
呉
三島
川之江
高松自動車道
徳島自動車道
岩国
新居浜
徳島県
今治港
東予
三田尻
中関
徳山下松
松山
松山自動車道
高知県
愛媛県
高知自動車道
高知
須崎
別府
大分
津久見
宇和島
大分県
佐伯
宿毛湾
凡　例
国際拠点港湾
重要港湾
風 向 風 速 図
NE
ENE
E
NNE
ESE
N
SE
NNW
10%
20%
30%
SSE
60回
40回
20回
NW
S
WNW
SSW
W
WSW
SW
38,125回
Calm 2,551回
全　風　速 —— （出現頻度）
10m／sec以上の風 ----- （出現回数）
N
0
200
400
600
800
1000m
今　治　地　区
蔵　敷　地　区
とりゅう
鳥　生　地　区
富　田　地　区
外港防波堤 100m
ふ頭用地3.5ha
170m
(−7.5)200m
泊地(−7.5)1.2ha
既設防波堤 310m撤去
緑地0.6ha
緑地0.6ha
港湾関連用地
2.5ha
工業用地
（都市再開発用）
3.0ha
危険物取扱施設用地1.4ha
（廃棄物処理・活用用地4.1ha）
港湾関連用地
1.0ha
都市機能用地
1.1ha
臨港道路今治港外港線
交通機能用地1.4ha
都市機能用地9.2ha
工業用地
2.1ha
ふ頭用地
0.7ha
(−5.5)100m
都市機能用地
1.1ha
港湾関連用地
1.4ha
(−4)137m
ふ頭用地0.3ha
緑地0.5ha
緑地0.6ha
ふ頭用地
0.3ha
（工事中）
交流厚生用地
0.1ha
(−4)165m
緑地0.3ha
（工事中）
(−4)87m
(−4)78m
(−4)57m
(−4)100m
交流厚生用地
1.7ha
ふ頭用地
0.3ha
交流厚生用地0.9ha
(−3)105m
(−4)75m
(−3.0)
10m
ふ頭用地
0.1ha
ふ頭用地0.2ha
緑地0.1ha
臨港道路片原町ふ頭線
交通機能用地0.1ha
臨港道路片原町線
交通機能用地0.5ha
ふ頭用地0.2ha
交通機能用地0.1ha
緑地0.9ha
臨港道路内港大通線
交通機能用地0.2ha
港湾関連用地0.4ha
交通機能用地0.4ha
−10.0
−25.0
美保町第1防波堤 269m
50m
70m
149m
(−1.0)50m
(−1.5)60m
ふ頭用地0.1ha
美保町小型船防波堤 200m
(−2.5)100m
(−2.5)130m
(−2.5)130m
北浜小型船
防波堤60m
美保町
第2防波堤
15m撤去
美保町第2防波堤 441m
浅川第1
防波堤 92m
工業用地
0.9ha
緑地
0.3ha
港湾関連用地
0.6ha
緑地
0.3ha
船揚場71m
(−2.5)530m
ふ頭用地1.1ha
(−1.5)160m
(−1.5)80m
ふ頭用地0.3ha
臨港道路北浜ふ頭線
交通機能用地0.1ha
海浜800m
蔵敷防波堤 110m
ふ頭用地7.0ha
(−5.5)270m
(−5.5)180m
(−9)165m
(−7.5)130m
(−4)300m
港湾関連用地
0.9ha
緑地0.3ha
臨港道路蔵敷ふ頭線
交通機能用地2.0ha
(−5.5)360m
ふ頭用地2.0ha
緑地0.4ha
臨港道路鳥生ふ頭線
交通機能用地1.5ha
臨港道路鳥生臨港線
交通機能用地0.6ha
工業用地15.3ha
400m
富田防波堤 500m
100m
(−12)240m
(−10)185m
(−4)100m
ふ頭用地4.8ha
港湾関連用地
14.8ha
工業用地
10.3ha
緑地1.8ha
富田小型船防波堤 140m
臨港道路
富田ふ頭線
交通機能用地
2.3ha
緑地1.0ha
工業用地7.4ha
水面貯木場
臨港道路富田臨港線
交通機能用地0.8ha

平成３年～平成７年観測
（１日24回）
場所：今治市喜田村四丁目

潮位図

潮位	
+4.70m	既往最高潮位(H.H.W.L)
+3.59m	朔望平均満潮面(H.W.L)
+2.00m	平均潮位(M.S.L)
+1.88m	東京湾中等潮位(T.P)
+0.26m	朔望平均干潮位(L.W.L)
±0.00m	基本水準面(C.D.L)
−0.23m	既往最低潮位(L.L.W.L)
−1.15m	検潮儀基準面(D.D.L)

検潮儀基準面	T.P. −3.03m
検潮儀の種類	DFT-3(デジタル式フース型検潮器) 平成19年9月交換
所　在　地	今治港第3桟橋
測 量 年 月 日	平成21年2月

凡　例

▨	泊　地（既定計画）	▬ ▨ ▭	ふ頭用地（今回計画） （既定計画） （既　設）
▭ ▭	防波堤（既定計画） （既　設）	🟩 ▨ 🟩	緑　地（今回計画） （既定計画） （既　設）
▬	公共岸壁（既　設）	▬ ▨ ▭	臨港道路（今回計画） （既定計画） （既　設）
▬	公共耐震強化岸壁（既定計画）	▭ 🟨	その他の用地（既定計画） （既　設）
🟥 ▬	公共物揚場（今回計画） （既　設）	×	撤　去（既定計画）
▦	公共船揚場（既　設）	〰	海　浜（既　設）
▮ ▮	小型さん橋（今回計画） （既　設）		