


今治港港湾計画位置図

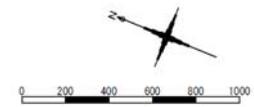

富田地区

蔵敷地区


鳥生地区

今治地区

凡例






計画変更箇所

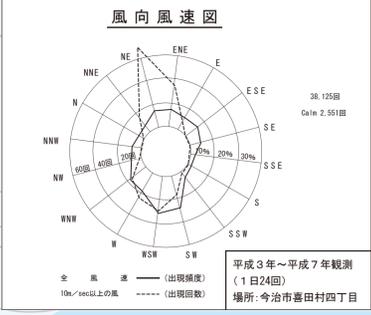

今治港港湾計画図

S = 1/10000

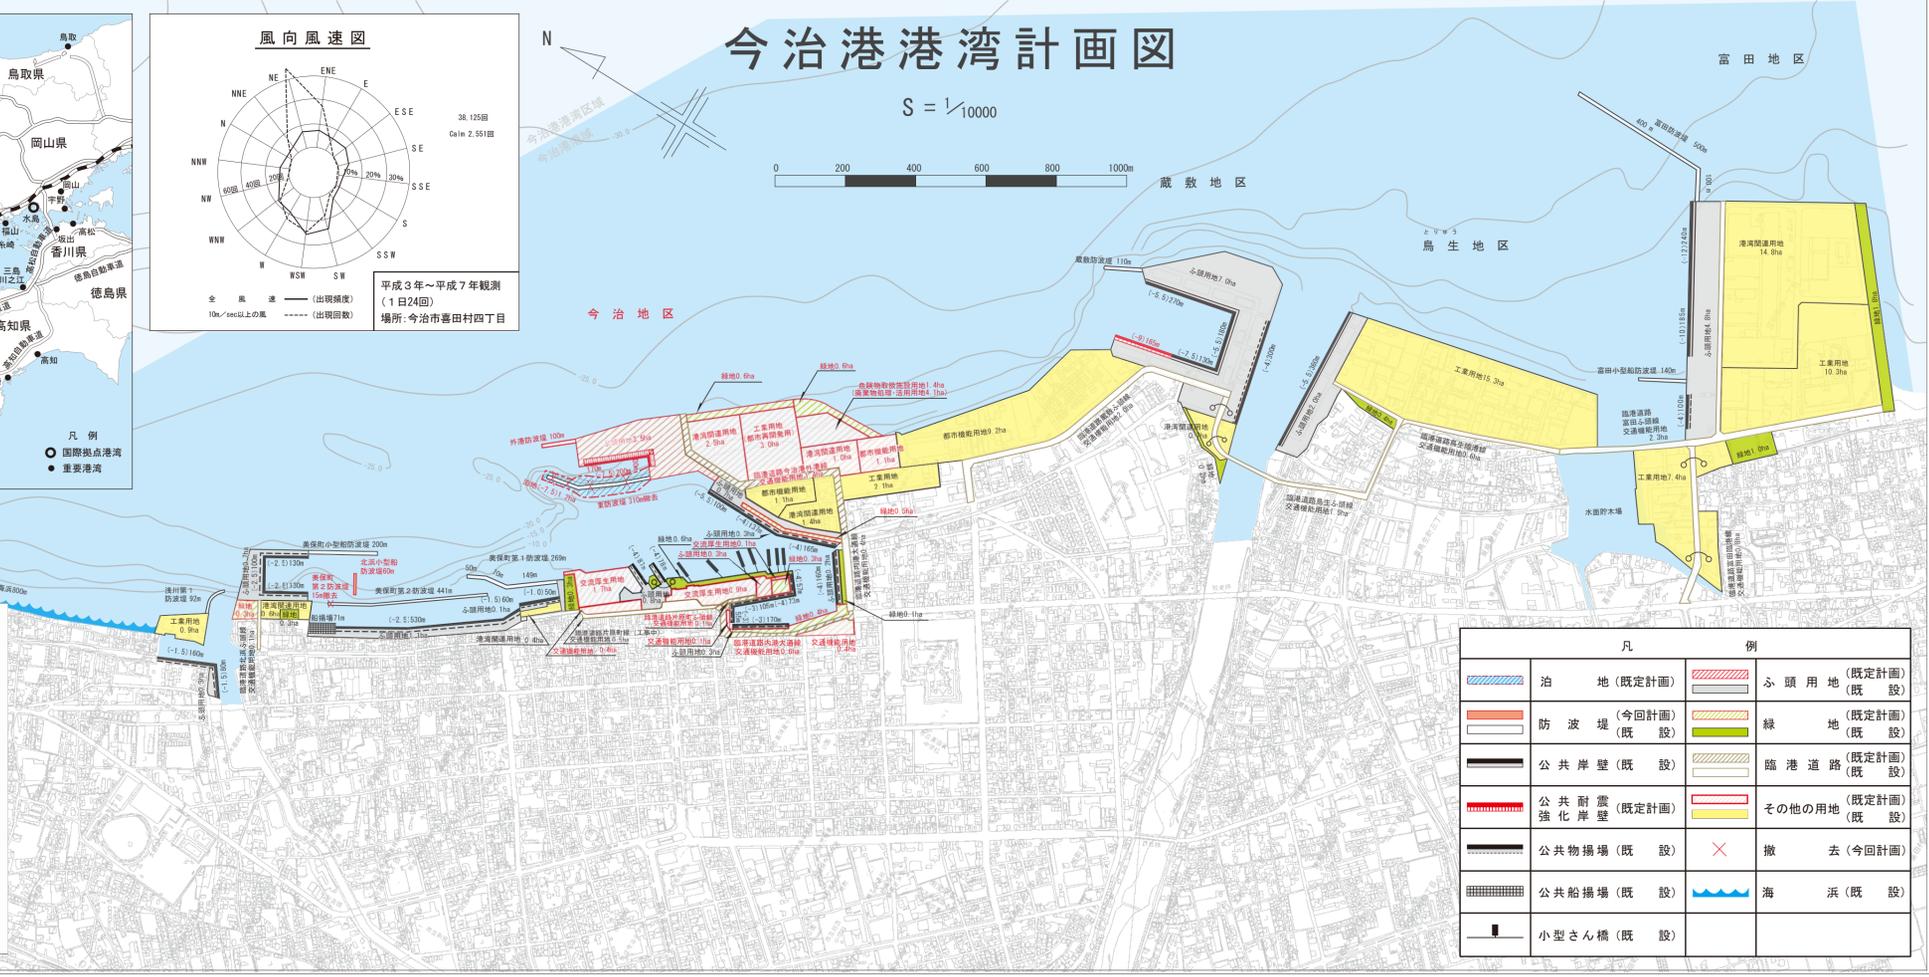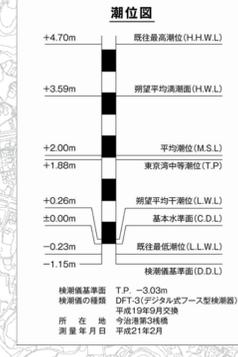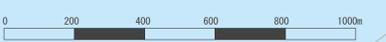

凡 例	
	泊地(既定計画)
	防波堤(今回計画)
	公共岸壁(既定計画)
	公共耐震強化岸壁(既定計画)
	公共物揚場(既定計画)
	公共物揚場(既定計画)
	小型さん橋(既定計画)
	ふ頭用地(既定計画)
	緑地(既定計画)
	臨港道路(既定計画)
	その他の用地(既定計画)
	撤去(今回計画)
	海浜(既定計画)