



# 田ノ浦港平面図 S=1:2000

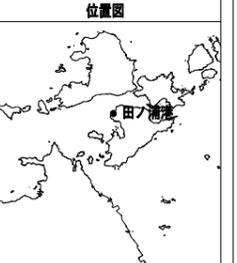

- 港湾区域
- 港湾隣接地域
- 海岸保全区域
- 臨港地区(無分区)

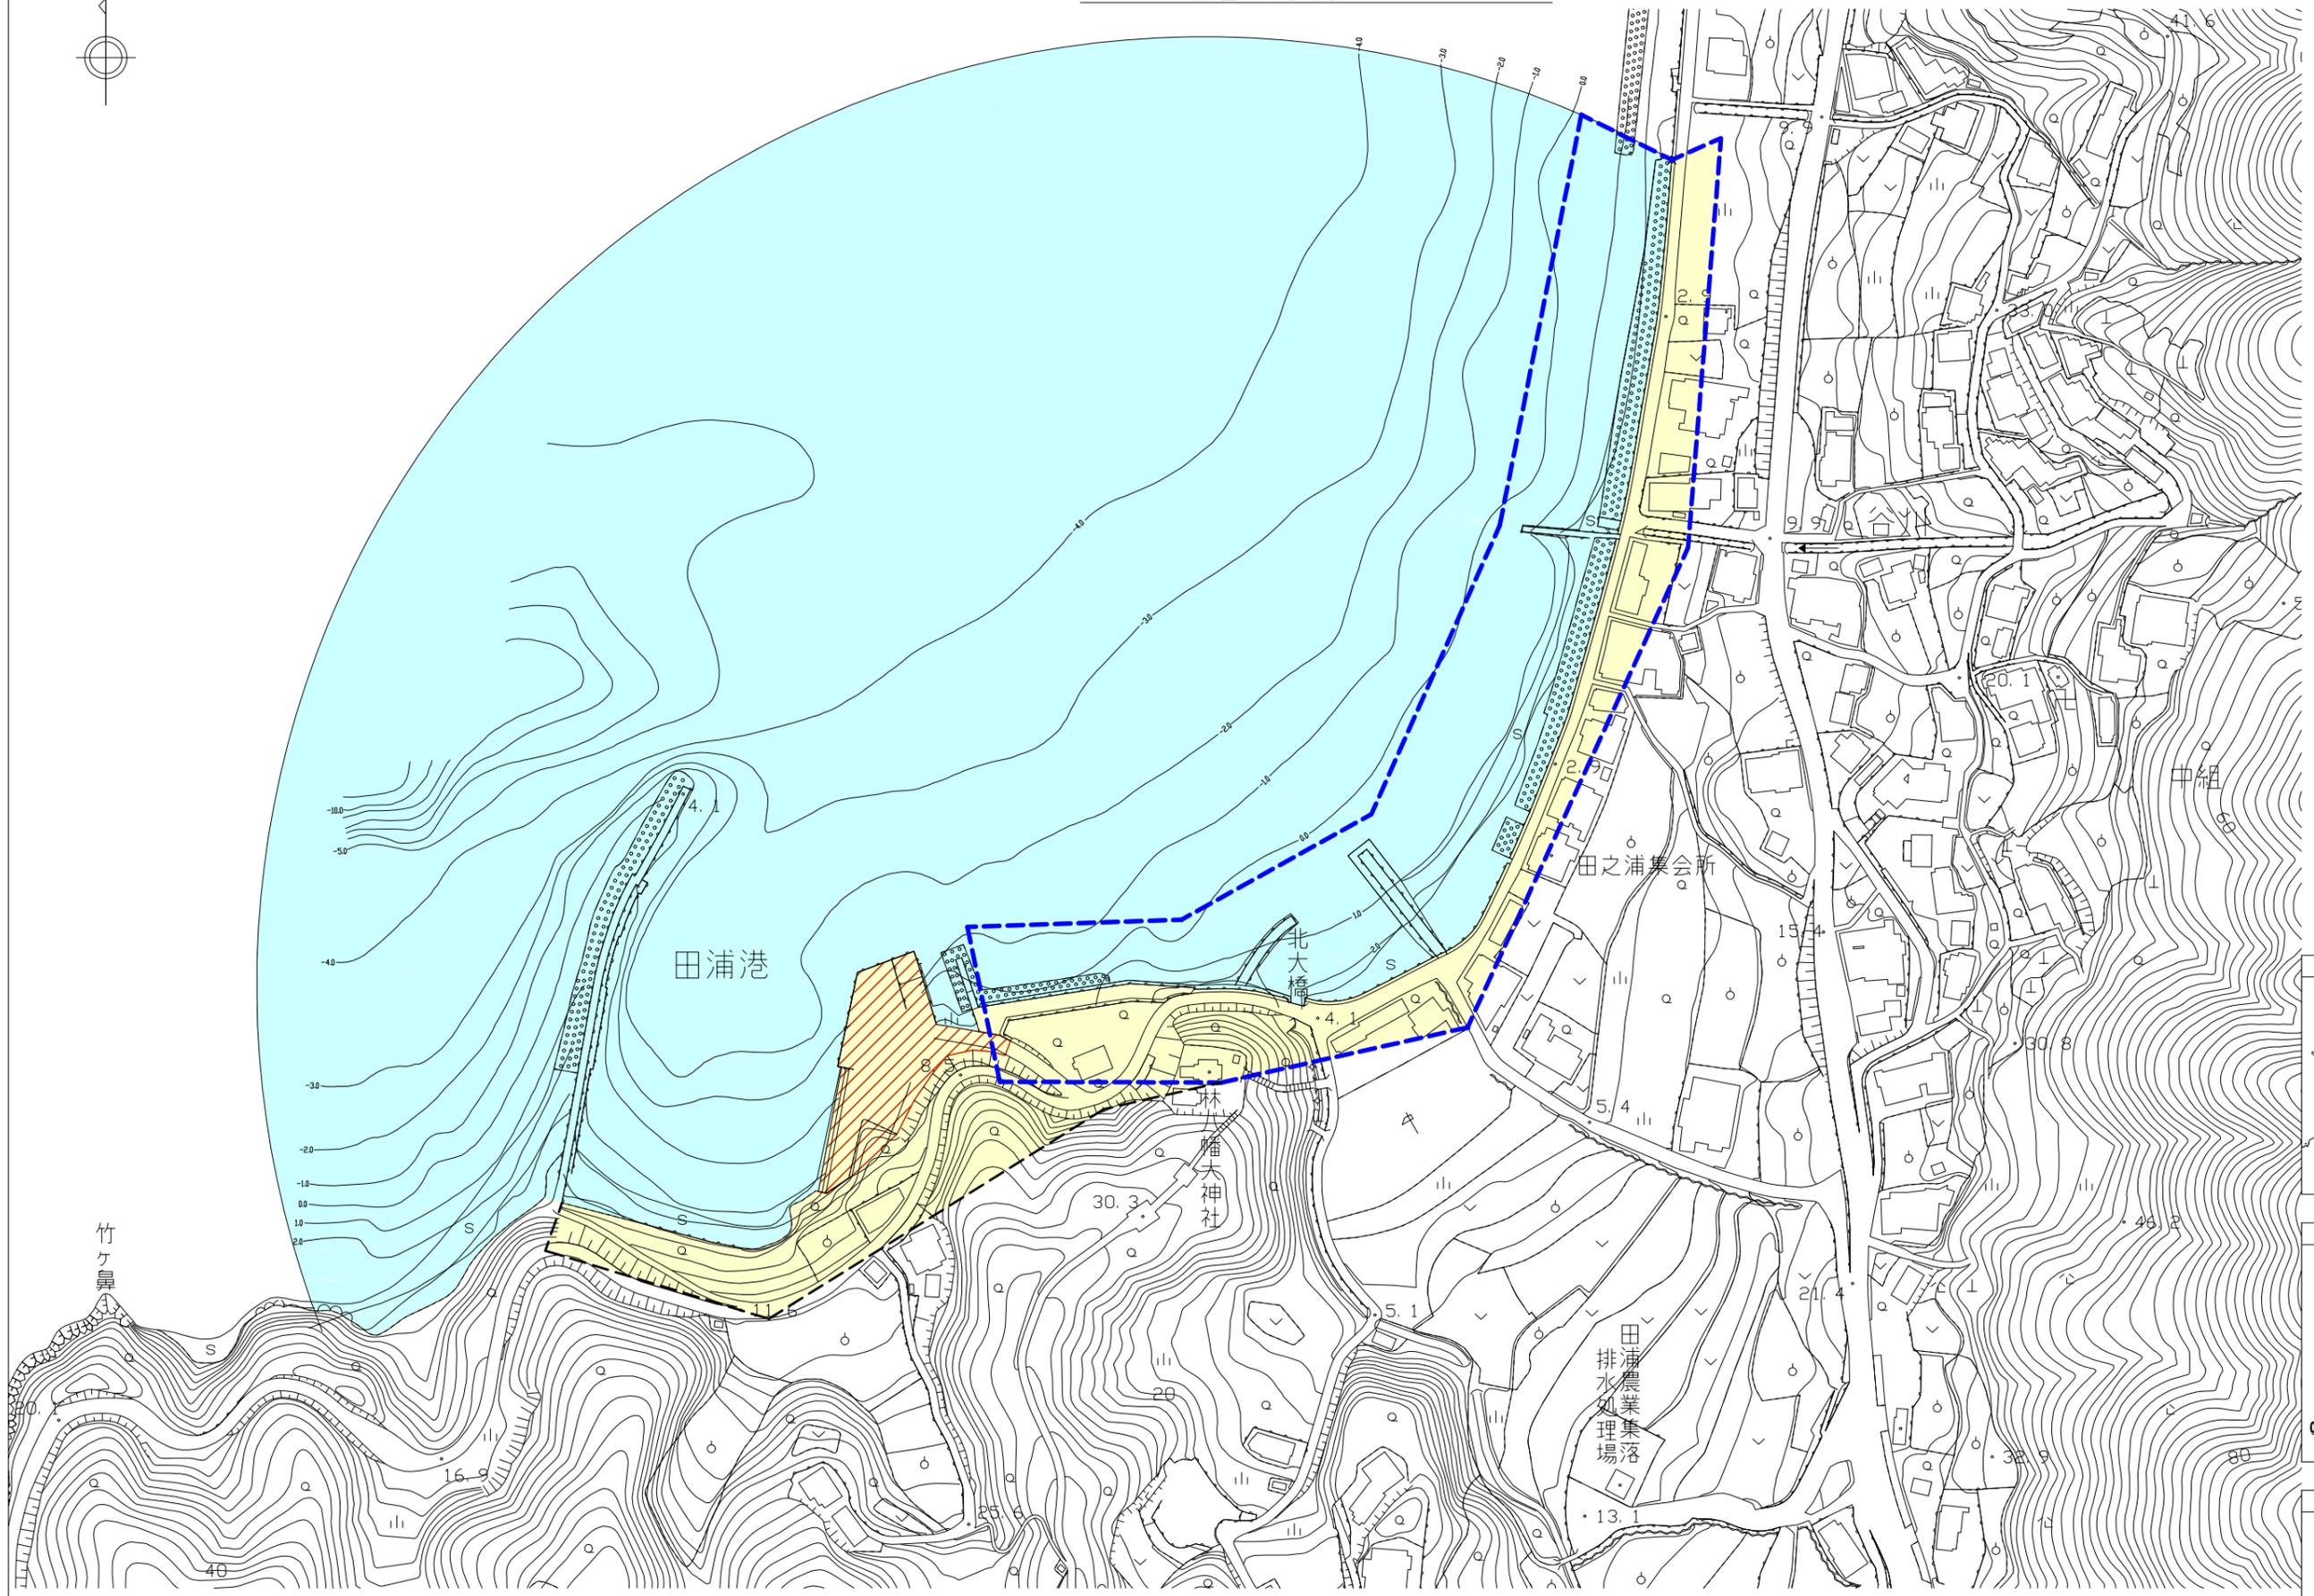

潮位図

H.H.W.L	+4.70
H.W.L	+3.84
M.H.W.L	+3.20
M.S.L	+2.10
M.L.W.L	+1.00
C.D.L L.W.L	+0.06 ±0.00

調製  
 調製年月日  
 平成20年12月12日  
 調製者  
 今治市