資料１

平　面　図 S=1:500

今治市南宝来町一丁目

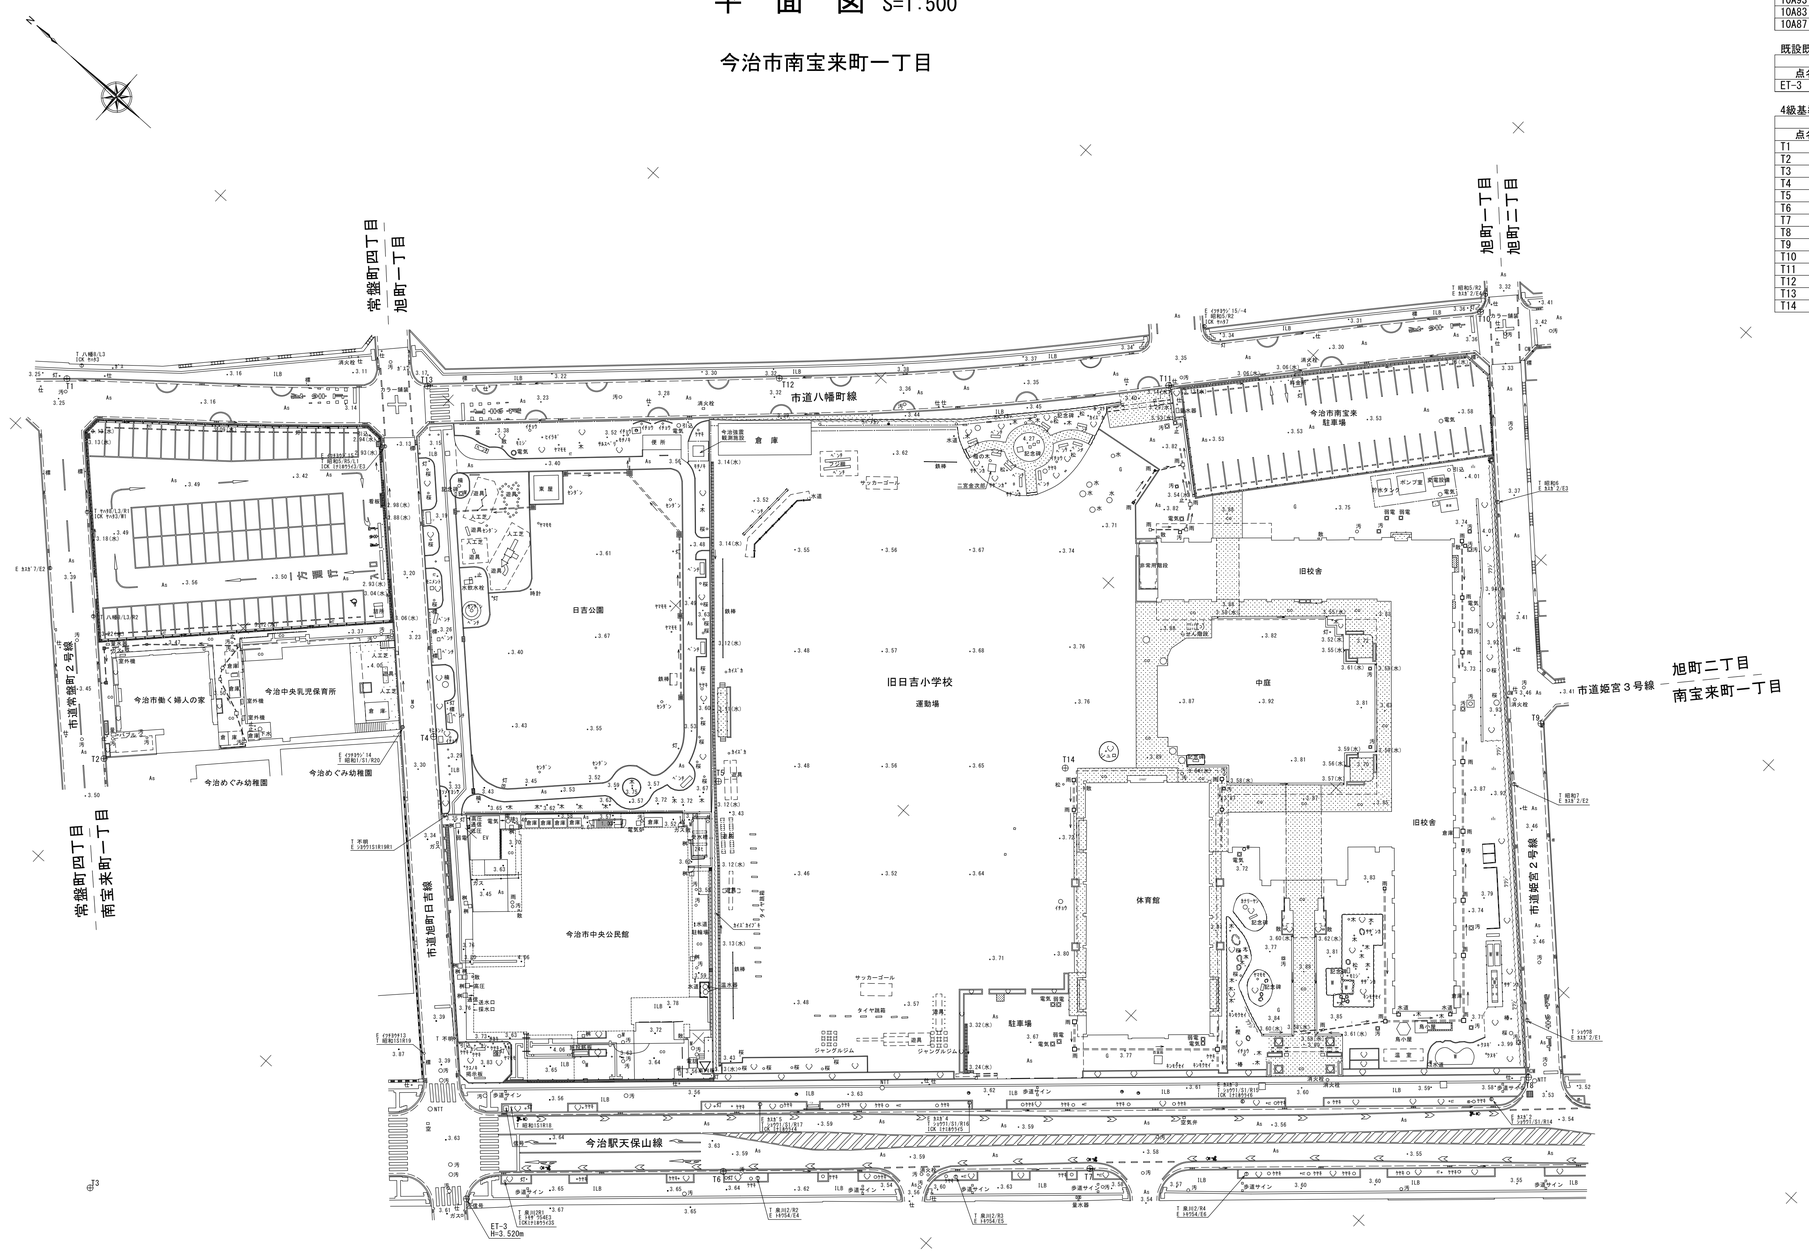

街区多角点

座標リスト		
点名	X	Y
10A93	117778.787	-46694.735
10A83	118090.012	-46085.055
10A87	117918.469	-45977.467

既設既知点

座標リスト		
点名	X	Y
ET-3	117910.611	-46394.846

4級基準点

座標リスト		
点名	X	Y
T1	118048.643	-46339.003
T2	118002.641	-46381.023
T3	117957.455	-46434.604
T4	117965.067	-46342.346
T5	117925.631	-46316.681
T6	117882.454	-46363.448
T7	117838.277	-46323.076
T8	117795.039	-46264.070
T9	117832.152	-46219.813
T10	117884.445	-46176.487
T11	117914.239	-46219.457
T12	117962.288	-46261.136
T13	118004.095	-46300.486
T14	117885.013	-46277.180

愛媛県　今治市				
工事名				
施工地名	今治市南宝来町一丁目			
図面名称	平面図		葉の　号	
年　度	令和 5 年度			
責任者	課長	補佐	係長	係